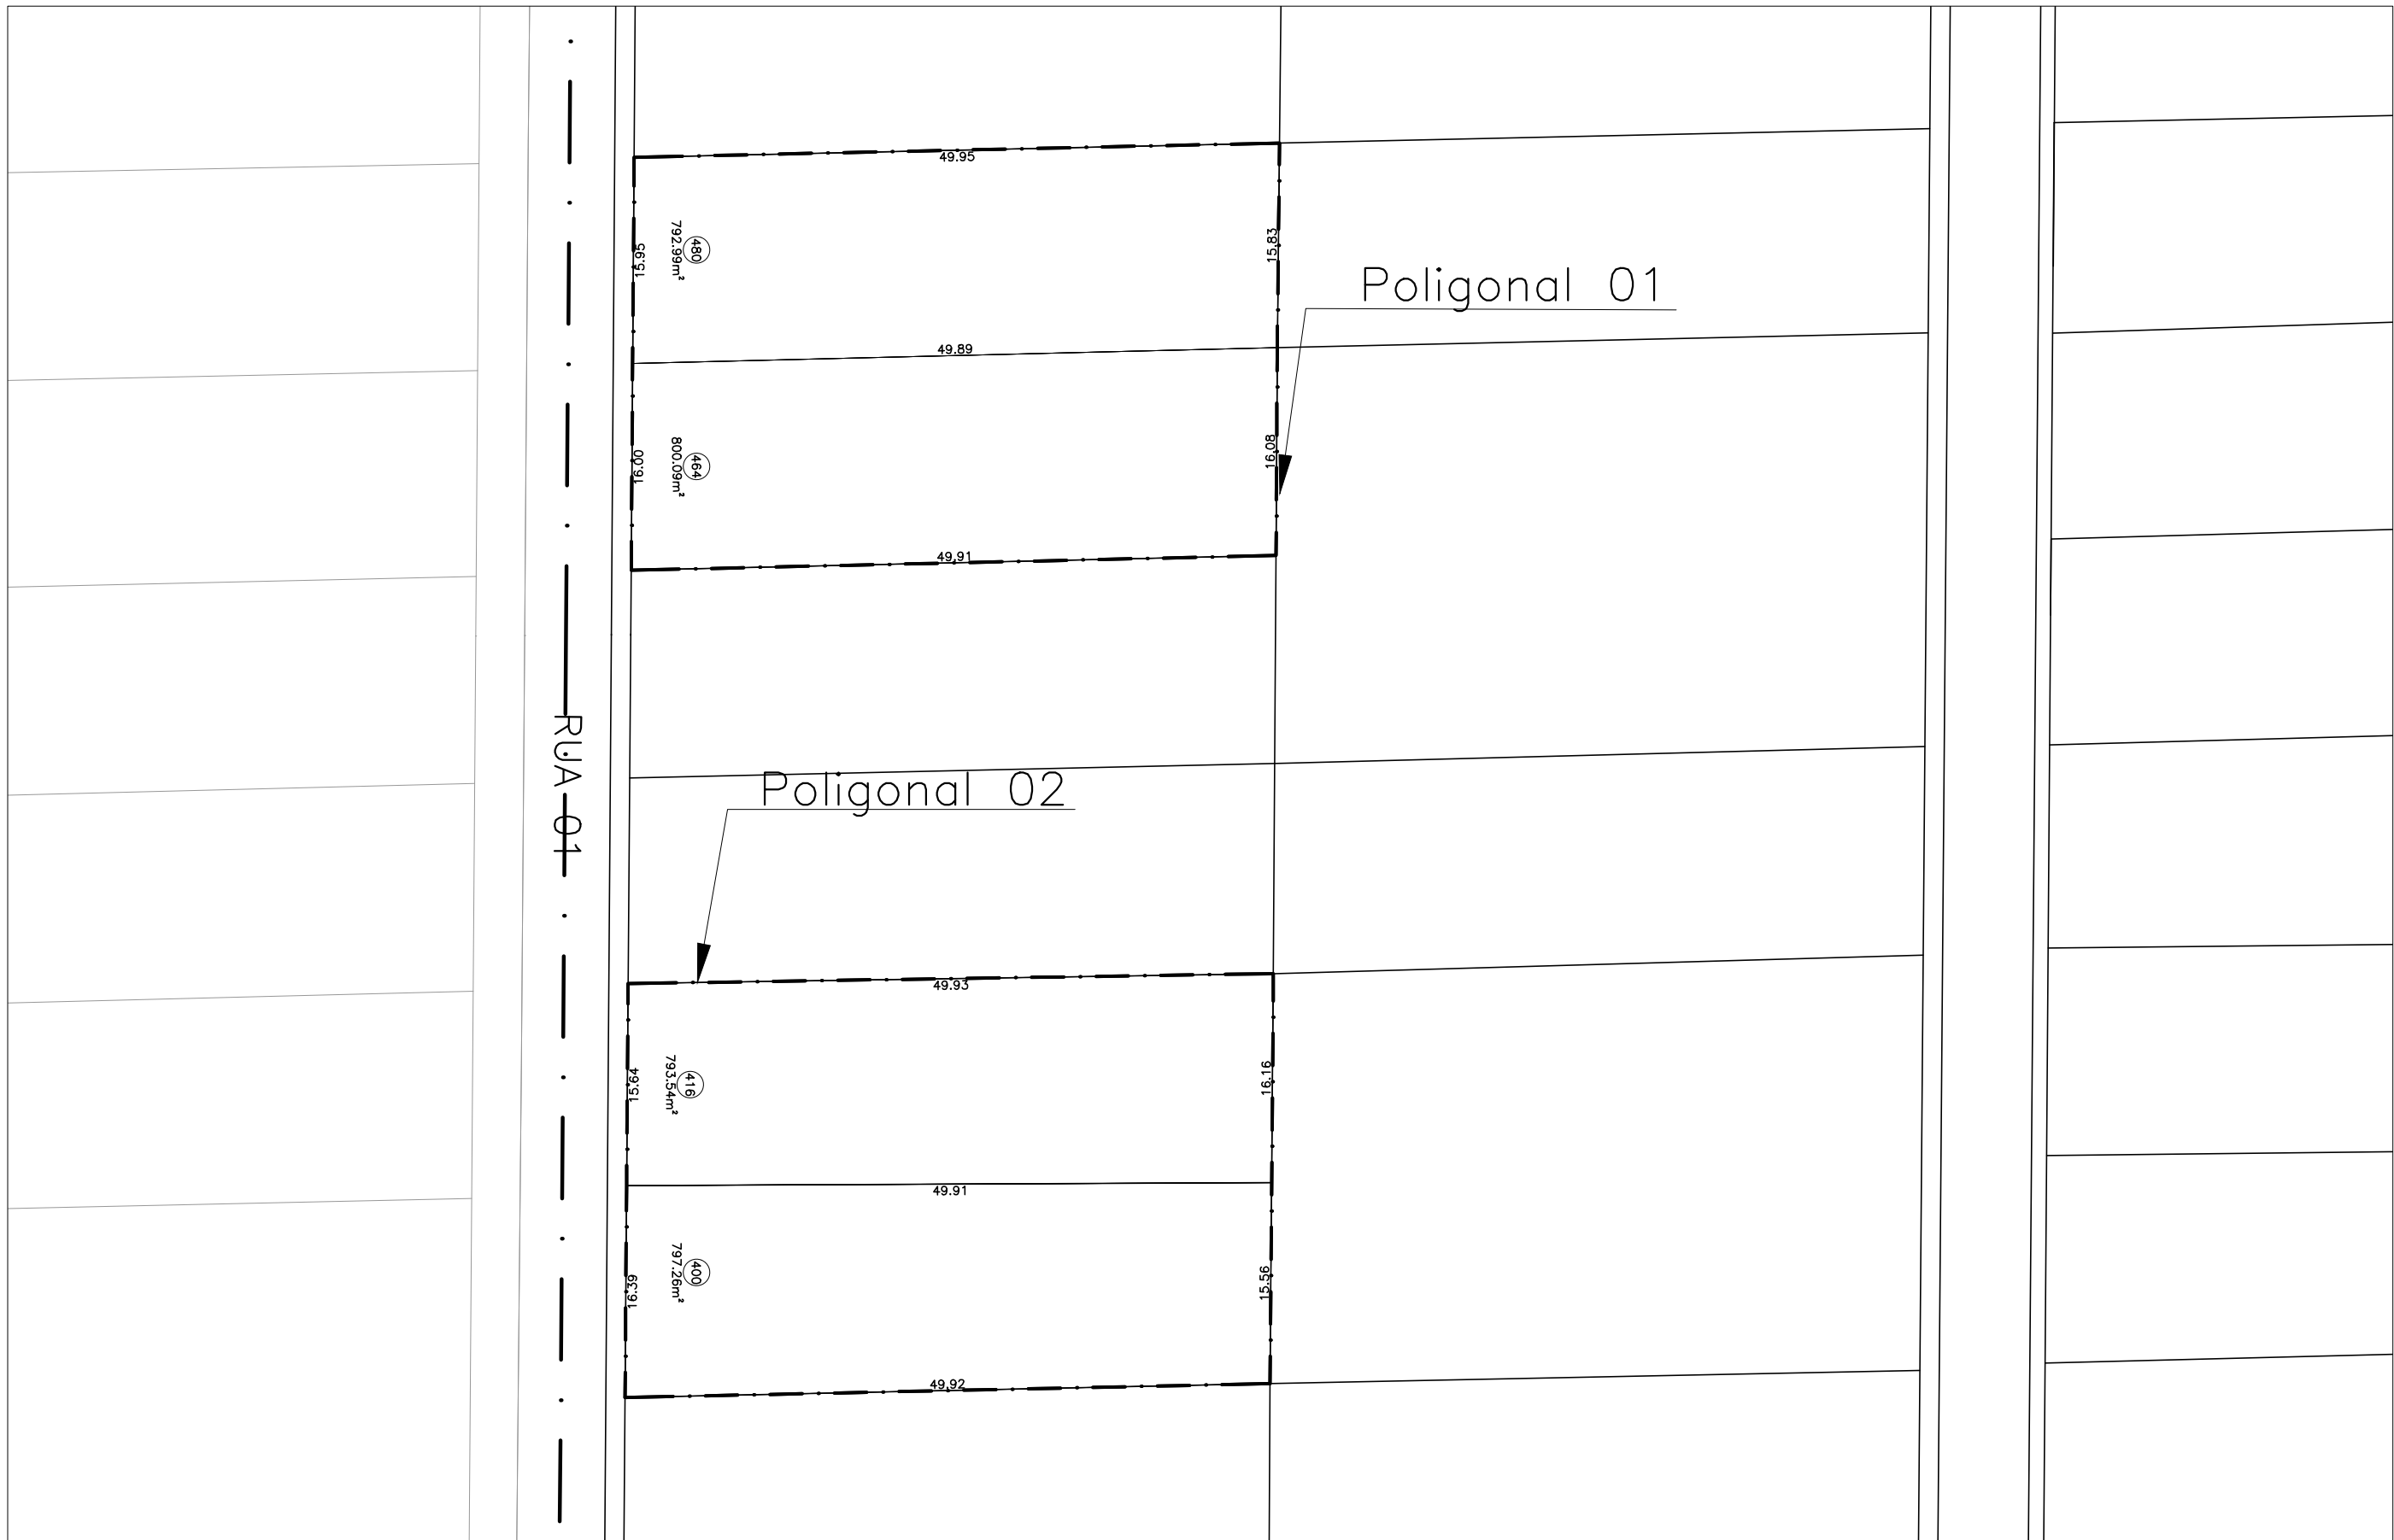






RA XXVII - REGIÃO ADMINISTRATIVA JARDIM BOTÂNICO  
 SETOR HABITACIONAL JARDIM BOTÂNICO  
 URB 039/20 - JARDIM BOTÂNICO - ETAPA II - ALTERAÇÕES  
 EQ 02/04 e Quadras 02, 03, 04, 06 e 08

PLANTA GERAL	CROQUI	ESCALA: 1/6000	GEREF/DICOM
DES: ARQ. ANA VIRGINIA ELIAS	PROCESSO SEI nº 00111-00002800/2020-13	DATA: JAN/2023	



LEGENDA

-  ÁREA INCORPORADA – SUPRESSÃO
-  ÁREA AFETADA



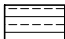

RA XXVII - REGIÃO ADMINISTRATIVA JARDIM BOTÂNICO  
 SETOR HABITACIONAL JARDIM BOTÂNICO ETAPA II  
 URB 124/22 - ALTERAÇÕES EQ 02/04 e Quadras 02, 03, 04, 06 e 08

POLIGONAL 1 - QD 03 RUA 01 LT 480  
 QD 03 RUA 01 LT 464  
 POLIGONAL 2 - QD 03 RUA 01 LT 416  
 QD 03 RUA 01 LT 400

CROQUI	ESCALA: 1/500	GEREF/DICOM
PROCESSO SEI nº 00111-00001455/2022-54		DATA: JAN/2023
DES: ARQ. ANA VIRGINIA ELIAS		



LEGENDA

-  ÁREA INCORPORADA - SUPRESSÃO
-  ÁREA AFETADA



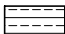

RA XXVII - REGIÃO ADMINISTRATIVA JARDIM BOTÂNICO  
 SETOR HABITACIONAL JARDIM BOTÂNICO ETAPA II  
 URB 124/22 - ALTERAÇÕES EQ 02/04 e Quadras 02, 03, 04, 06 e 08

POLIGONAL 3 - QD 03 RUA 05 LT 304  
 QD 03 RUA 05 LT 288  
 POLIGONAL 4 - QD 03 RUA 05 LT 257  
 QD 03 RUA 04A LT 32

CROQUI	ESCALA: 1/500	GEREF/DICOM
PROCESSO SEI nº 00111-00001455/2022-54		DATA: JAN/2023
DES: ARQ. ANA VIRGINIA ELIAS		



LEGENDA

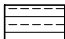

-  ÁREA INCORPORADA – SUPRESSÃO
-  ÁREA AFETADA



RA XXVII - REGIÃO ADMINISTRATIVA JARDIM BOTÂNICO		
SETOR HABITACIONAL JARDIM BOTÂNICO ETAPA II		
URB 124/22 - ALTERAÇÕES EQ 02/04 e Quadras 02, 03, 04, 06 e 08		
POLIGONAL 5 - QD 03 RUA 05 LT 240 QD 03 RUA 05 LT 224	CROQUI	ESCALA: 1/500
	PROCESSO SEI nº 00111-00001455/2022-54	GEREF/DICOM
	DES: ARQ. ANA VIRGINIA ELIAS	DATA: JAN/2023



LEGENDA

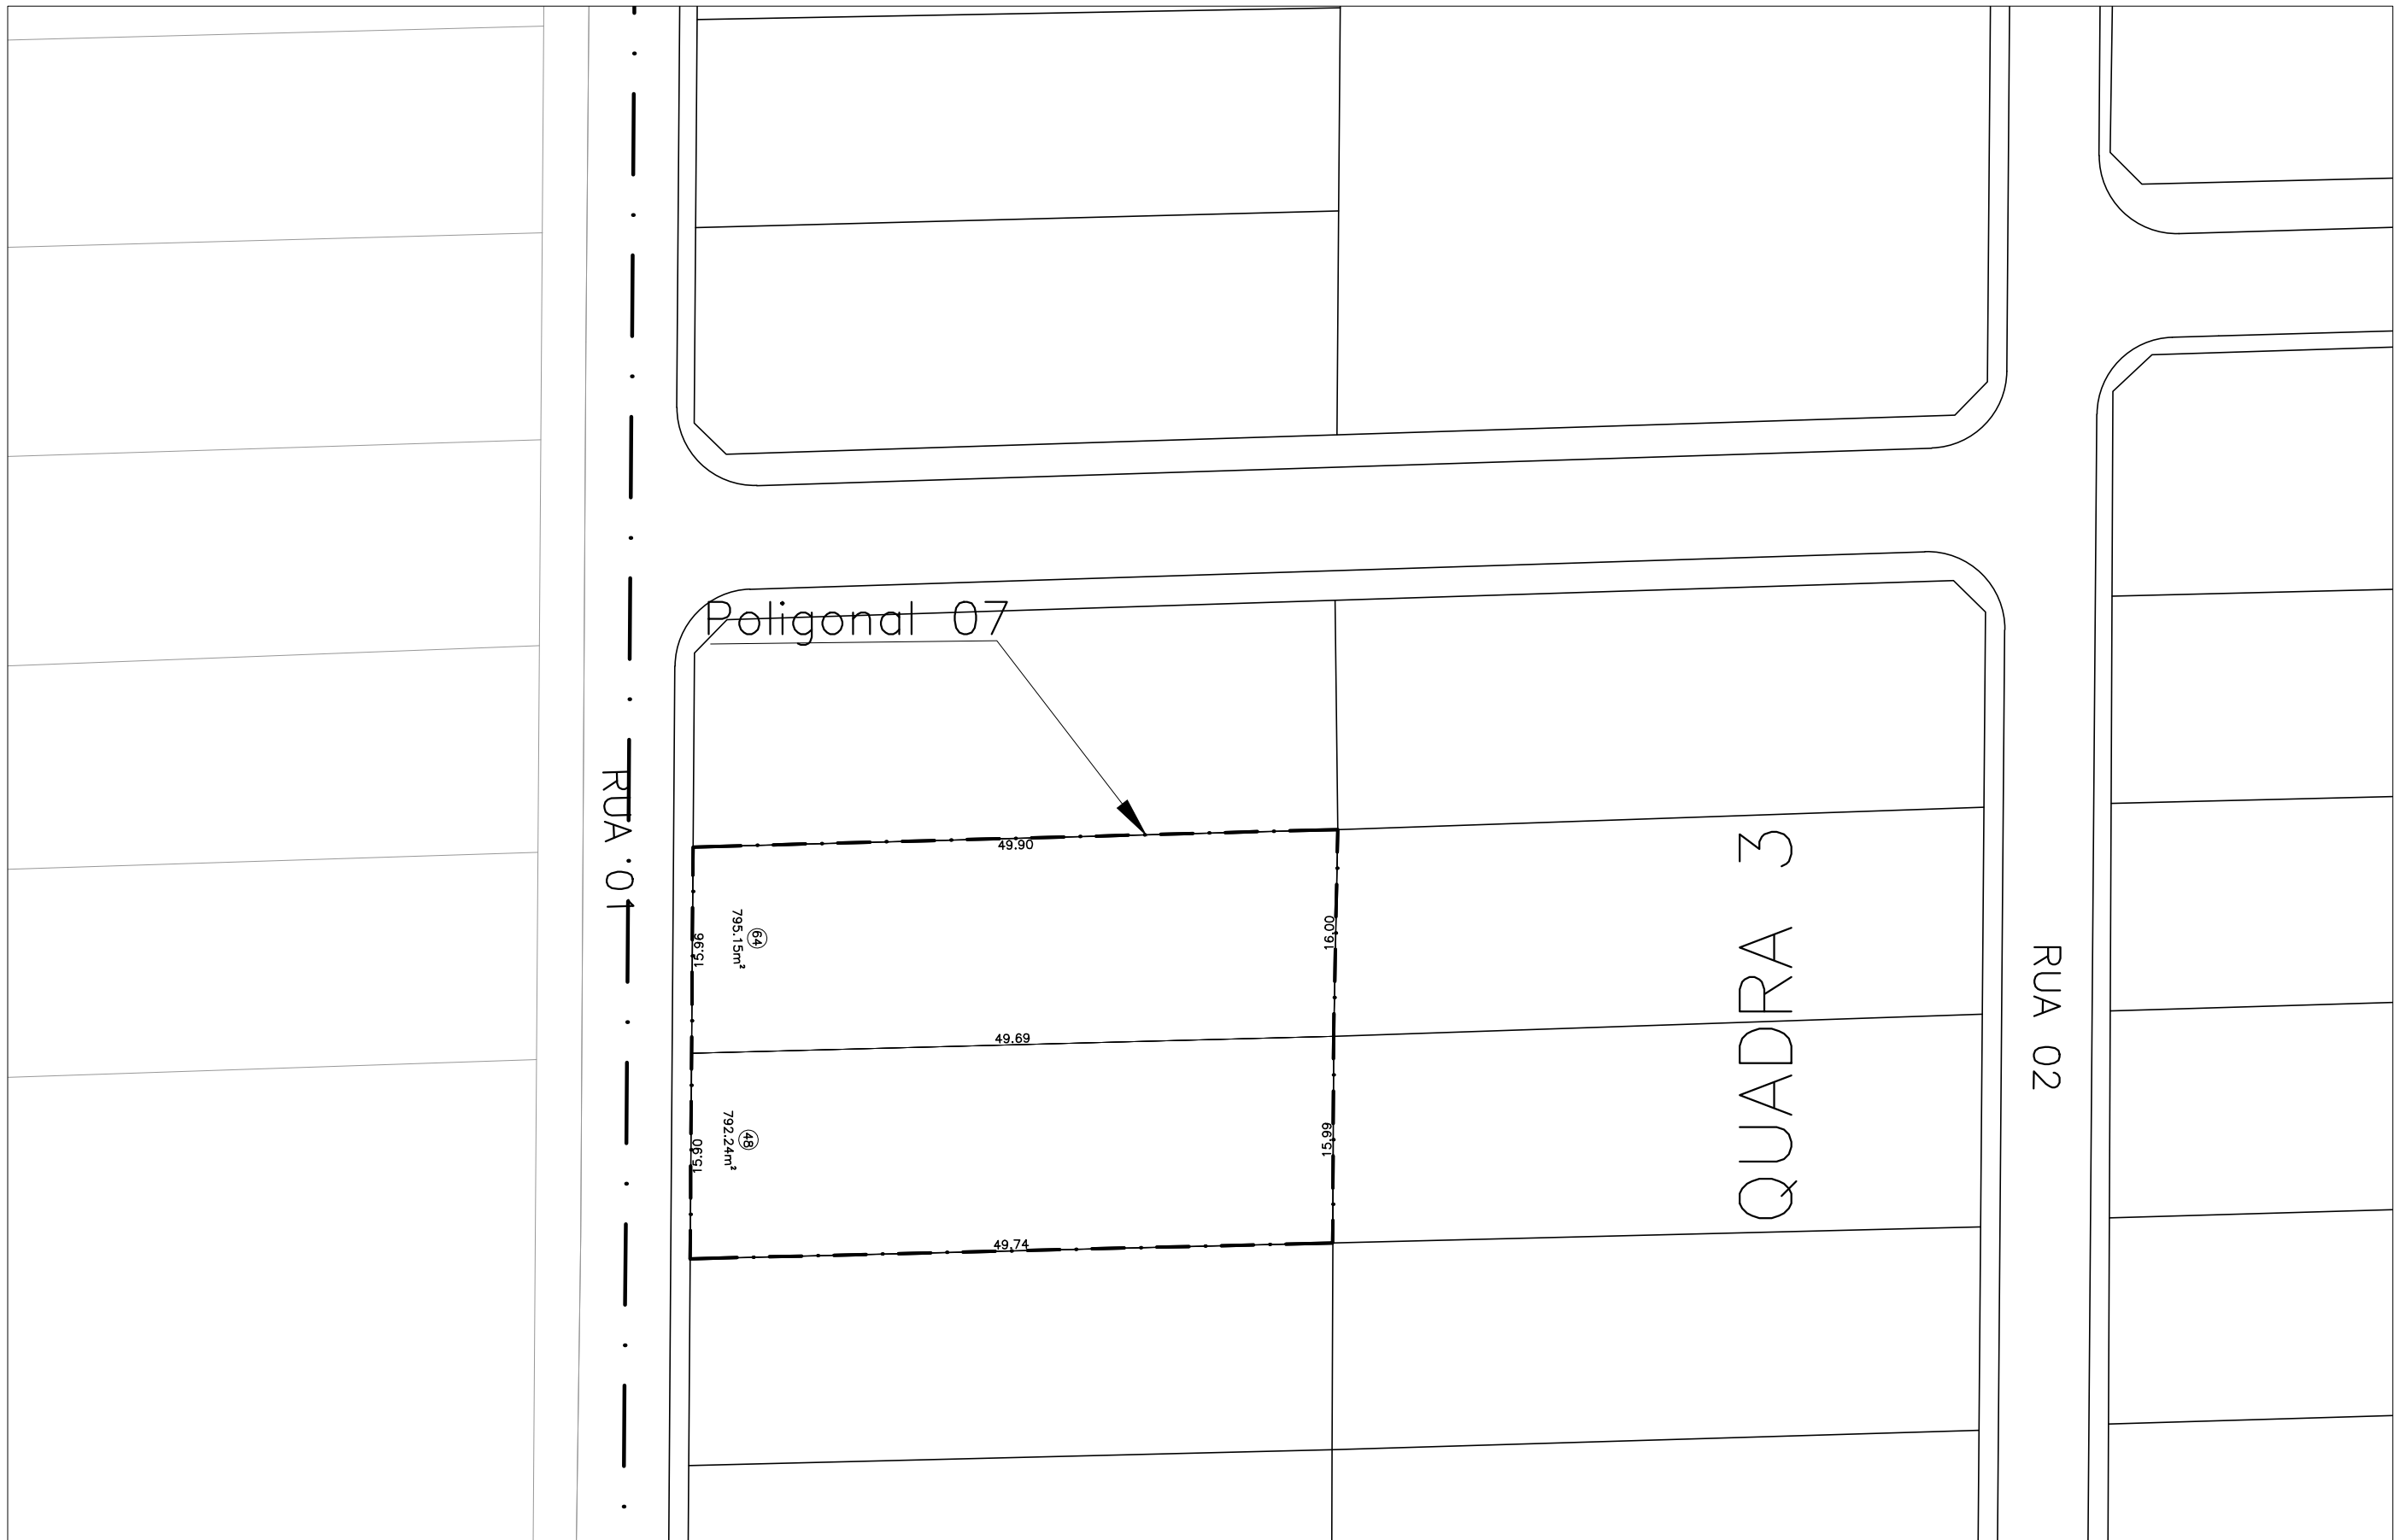
-  ÁREA INCORPORADA – SUPRESSÃO
-  ÁREA AFETADA





RA XXVII - REGIÃO ADMINISTRATIVA JARDIM BOTÂNICO  
 SETOR HABITACIONAL JARDIM BOTÂNICO ETAPA II  
 URB 124/22 - ALTERAÇÕES EQ 02/04 e Quadras 02, 03, 04, 06 e 08

POLIGONAL 6 - QD 03 RUA 04 LT 161  
 QD 03 RUA 04 LT 145

CROQUI	ESCALA: 1/500	GEREF/DICOM
PROCESSO SEI nº 00111-00001455/2022-54		DATA: JAN/2023
DES: ARQ. ANA VIRGINIA ELIAS		



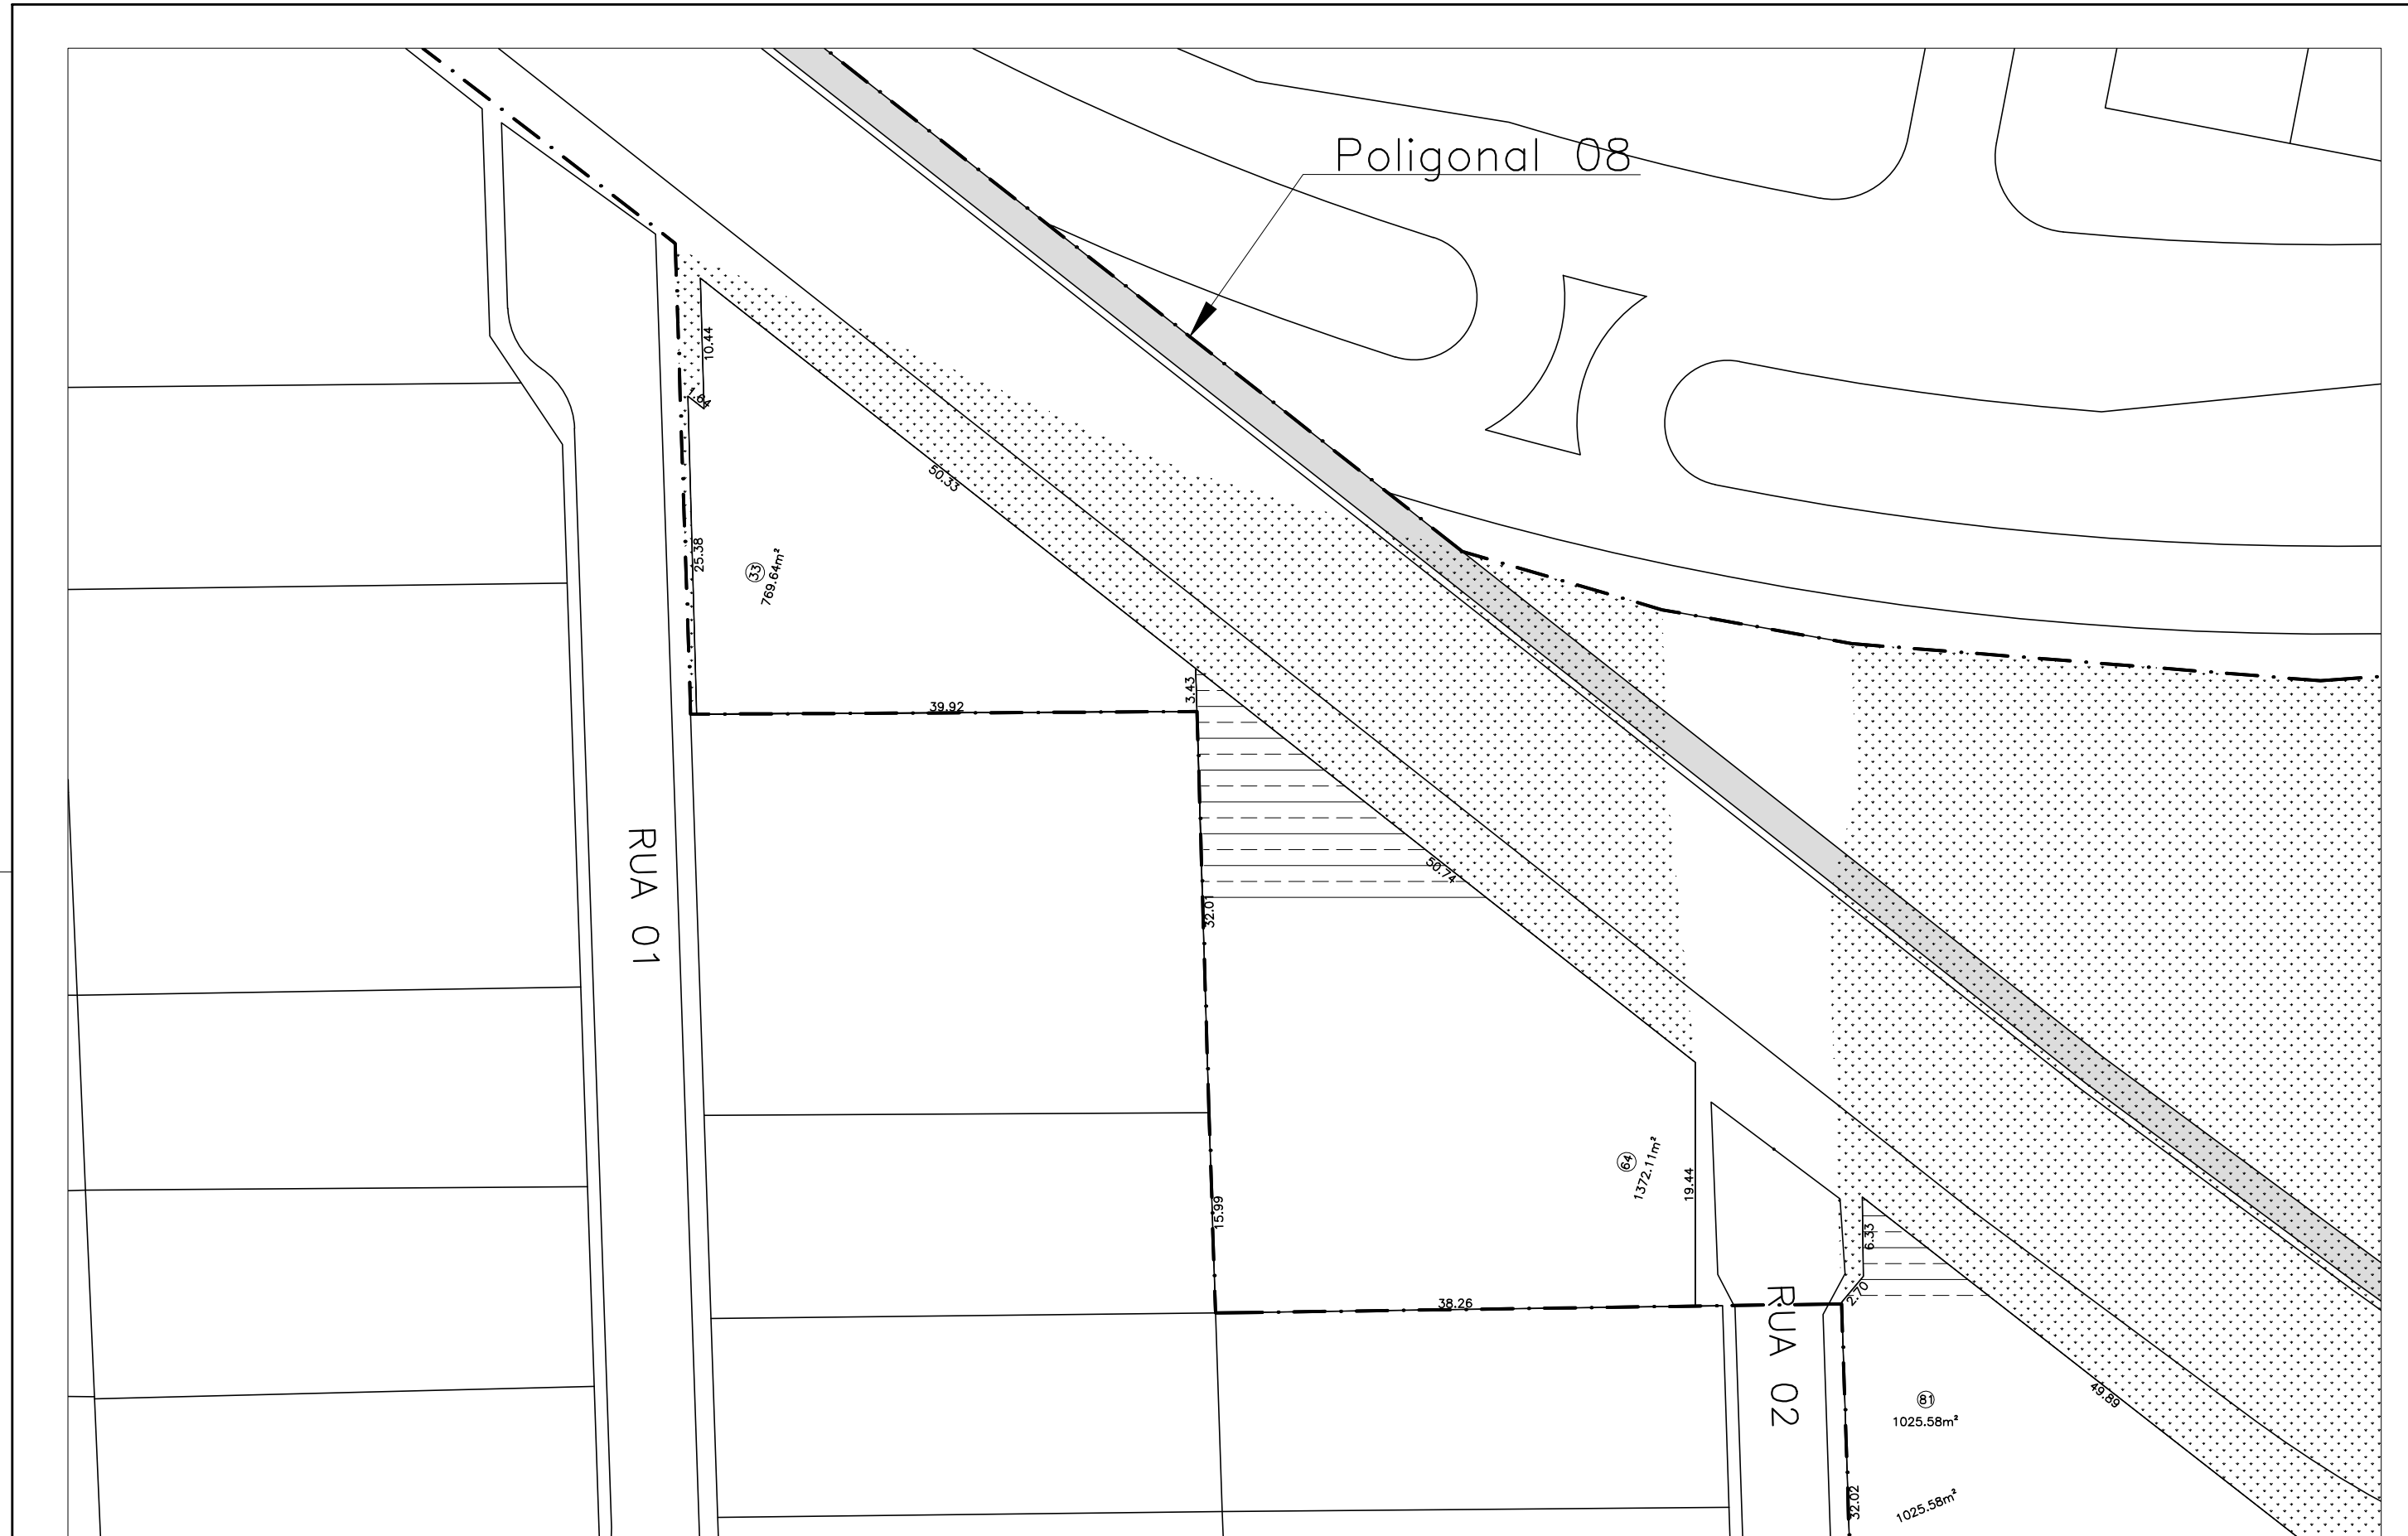
LEGENDA

-  ÁREA INCORPORADA - SUPRESSÃO
-  ÁREA AFETADA

 
 


RA XXVII - REGIÃO ADMINISTRATIVA JARDIM BOTÂNICO  
 SETOR HABITACIONAL JARDIM BOTÂNICO ETAPA II  
 URB 124/22 - ALTERAÇÕES EQ 02/04 e Quadras 02, 03, 04, 06 e 08

POLIGONAL 7 - QD 03 RUA 01 LT 64 QD 03 RUA 01 LT 48	CROQUI	ESCALA: 1/500	GEREF/DICOM
	PROCESSO SEI nº 00111-00001455/2022-54		DATA: JAN/2023
DES: ARQ. ANA VIRGINIA ELIAS			



LEGENDA

-  ÁREA INCORPORADA – SUPRESSÃO
-  ÁREA AFETADA

ÁREA AFETADA

POLIGONAL 8 - QD 06 RUA 02 LT 64 - 85,68m<sup>2</sup>  
 QD 06 RUA 01 LT 33 - 368,02m<sup>2</sup>



 

RA XXVII - REGIÃO ADMINISTRATIVA JARDIM BOTÂNICO  
 SETOR HABITACIONAL JARDIM BOTÂNICO ETAPA II  
 URB 124/22 - ALTERAÇÕES EQ 02/04 e Quadras 02, 03, 04, 06 e 08

POLIGONAL 8 - QD 06 RUA 02 LT 64  
 QD 06 RUA 01 LT 33

CROQUI	ESCALA: 1/500	GEREF/DICOM
PROCESSO SEI nº 00111-00001455/2022-54		DATA: JAN/2023
DES: ARQ. ANA VIRGINIA ELIAS		



LEGENDA

-  ÁREA INCORPORADA - SUPRESSÃO
-  ÁREA AFETADA

AREA AFETADA

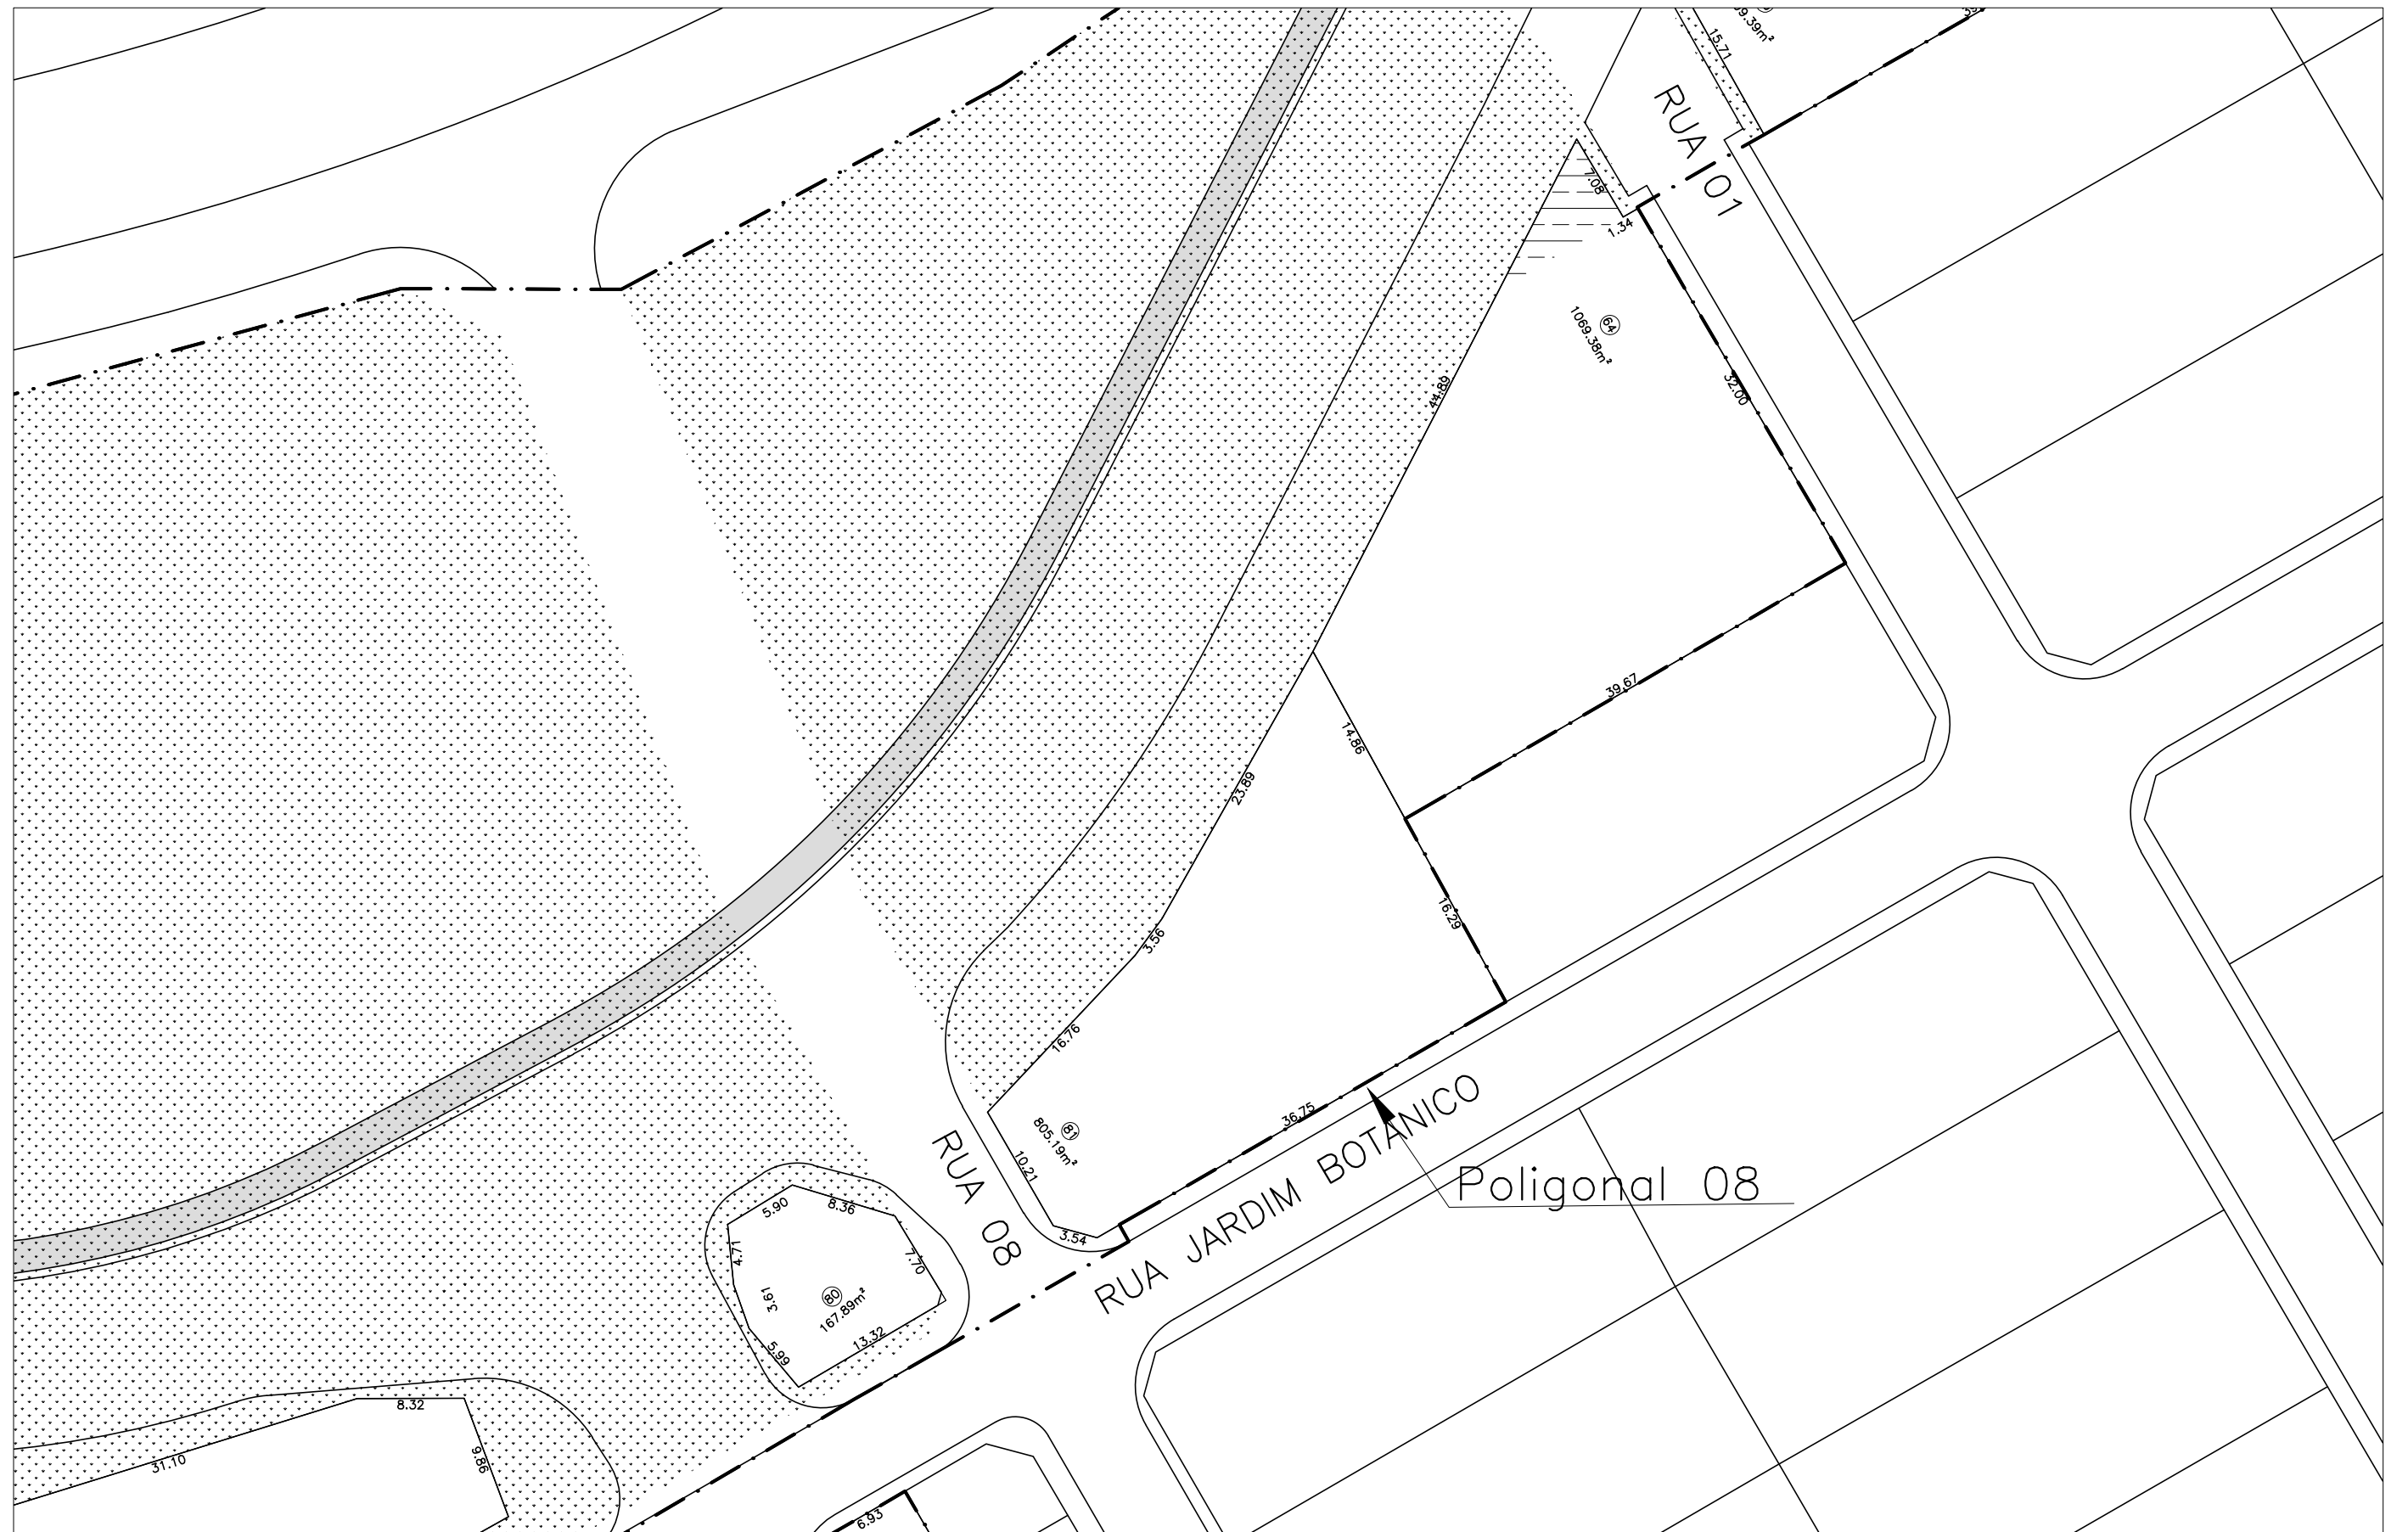
POLIGONAL 8 - QD 06 RUA 02 LT 81 - 307,67m²  
 QD 06 RUA 03 LT 112 - 167,73m²  
 QD 06 RUA JARDIM BOTANICO LT 96 - 454,32m²



 
 
RA XXVII - REGIÃO ADMINISTRATIVA JARDIM BOTÂNICO  
 SETOR HABITACIONAL JARDIM BOTÂNICO ETAPA II  
 URB 124/22 - ALTERAÇÕES EQ 02/04 e Quadras 02, 03, 04, 06 e 08

POLIGONAL 8 - QD 06 RUA 02 LT 81  
 QD 06 RUA 03 LT 112  
 QD 06 RUA JARDIM BOTANICO LT 96  
 QD 06 RUA JARDIM BOTANICO LT 80  
 POLIGONAL 29 - QD 06 RUA 06 LT 01

CROQUI	ESCALA: 1/500	GEREF/DICOM
PROCESSO SEI nº 00111-00001455/2022-54		DATA: JAN/2023
DES: ARQ. ANA VIRGINIA ELIAS		



LEGENDA

-  ÁREA INCORPORADA – SUPRESSÃO
-  ÁREA AFETADA

ÁREA AFETADA

POLIGONAL 8 - QD 06 RUA 08 LT 81 - 467,20m<sup>2</sup>  
 QD 08 RUA 01 LT 64 - 225,93m<sup>2</sup>



 

RA XXVII - REGIÃO ADMINISTRATIVA JARDIM BOTÂNICO  
 SETOR HABITACIONAL JARDIM BOTÂNICO ETAPA II  
 URB 124/22 - ALTERAÇÕES EQ 02/04 e Quadras 02, 03, 04, 06 e 08

POLIGONAL 8 - QD 06 RUA 08 LT 81  
 QD 08 RUA 01 LT 64  
 QD 06 RUA JARDIM BOTANICO LT 80

CROQUI	ESCALA: 1/500	GEREF/DICOM
PROCESSO SEI nº 00111-00001455/2022-54		DATA: JAN/2023
DES: ARQ. ANA VIRGINIA ELIAS		



LEGENDA

-  ÁREA INCORPORADA - SUPRESSÃO
-  ÁREA AFETADA

ÁREA AFETADA

POLIGONAL 8 - QD 08 RUA 01 LT 49 - 234,22m²  
 QD 08 RUA 02 LT 32 - 443,15m²



 

RA XXVII - REGIÃO ADMINISTRATIVA JARDIM BOTÂNICO  
 SETOR HABITACIONAL JARDIM BOTÂNICO ETAPA II  
 URB 124/22 - ALTERAÇÕES EQ 02/04 e Quadras 02, 03, 04, 06 e 08

POLIGONAL 8 - QD 08 RUA 01 LT 49  
 QD 08 RUA 02 LT 32

CROQUI	ESCALA: 1/500	GEREF/DICOM
PROCESSO SEI nº 00111-00001455/2022-54		DATA: JAN/2023
DES: ARQ. ANA VIRGINIA ELIAS		



LEGENDA

-  ÁREA INCORPORADA – SUPRESSÃO
-  ÁREA AFETADA

ÁREA AFETADA

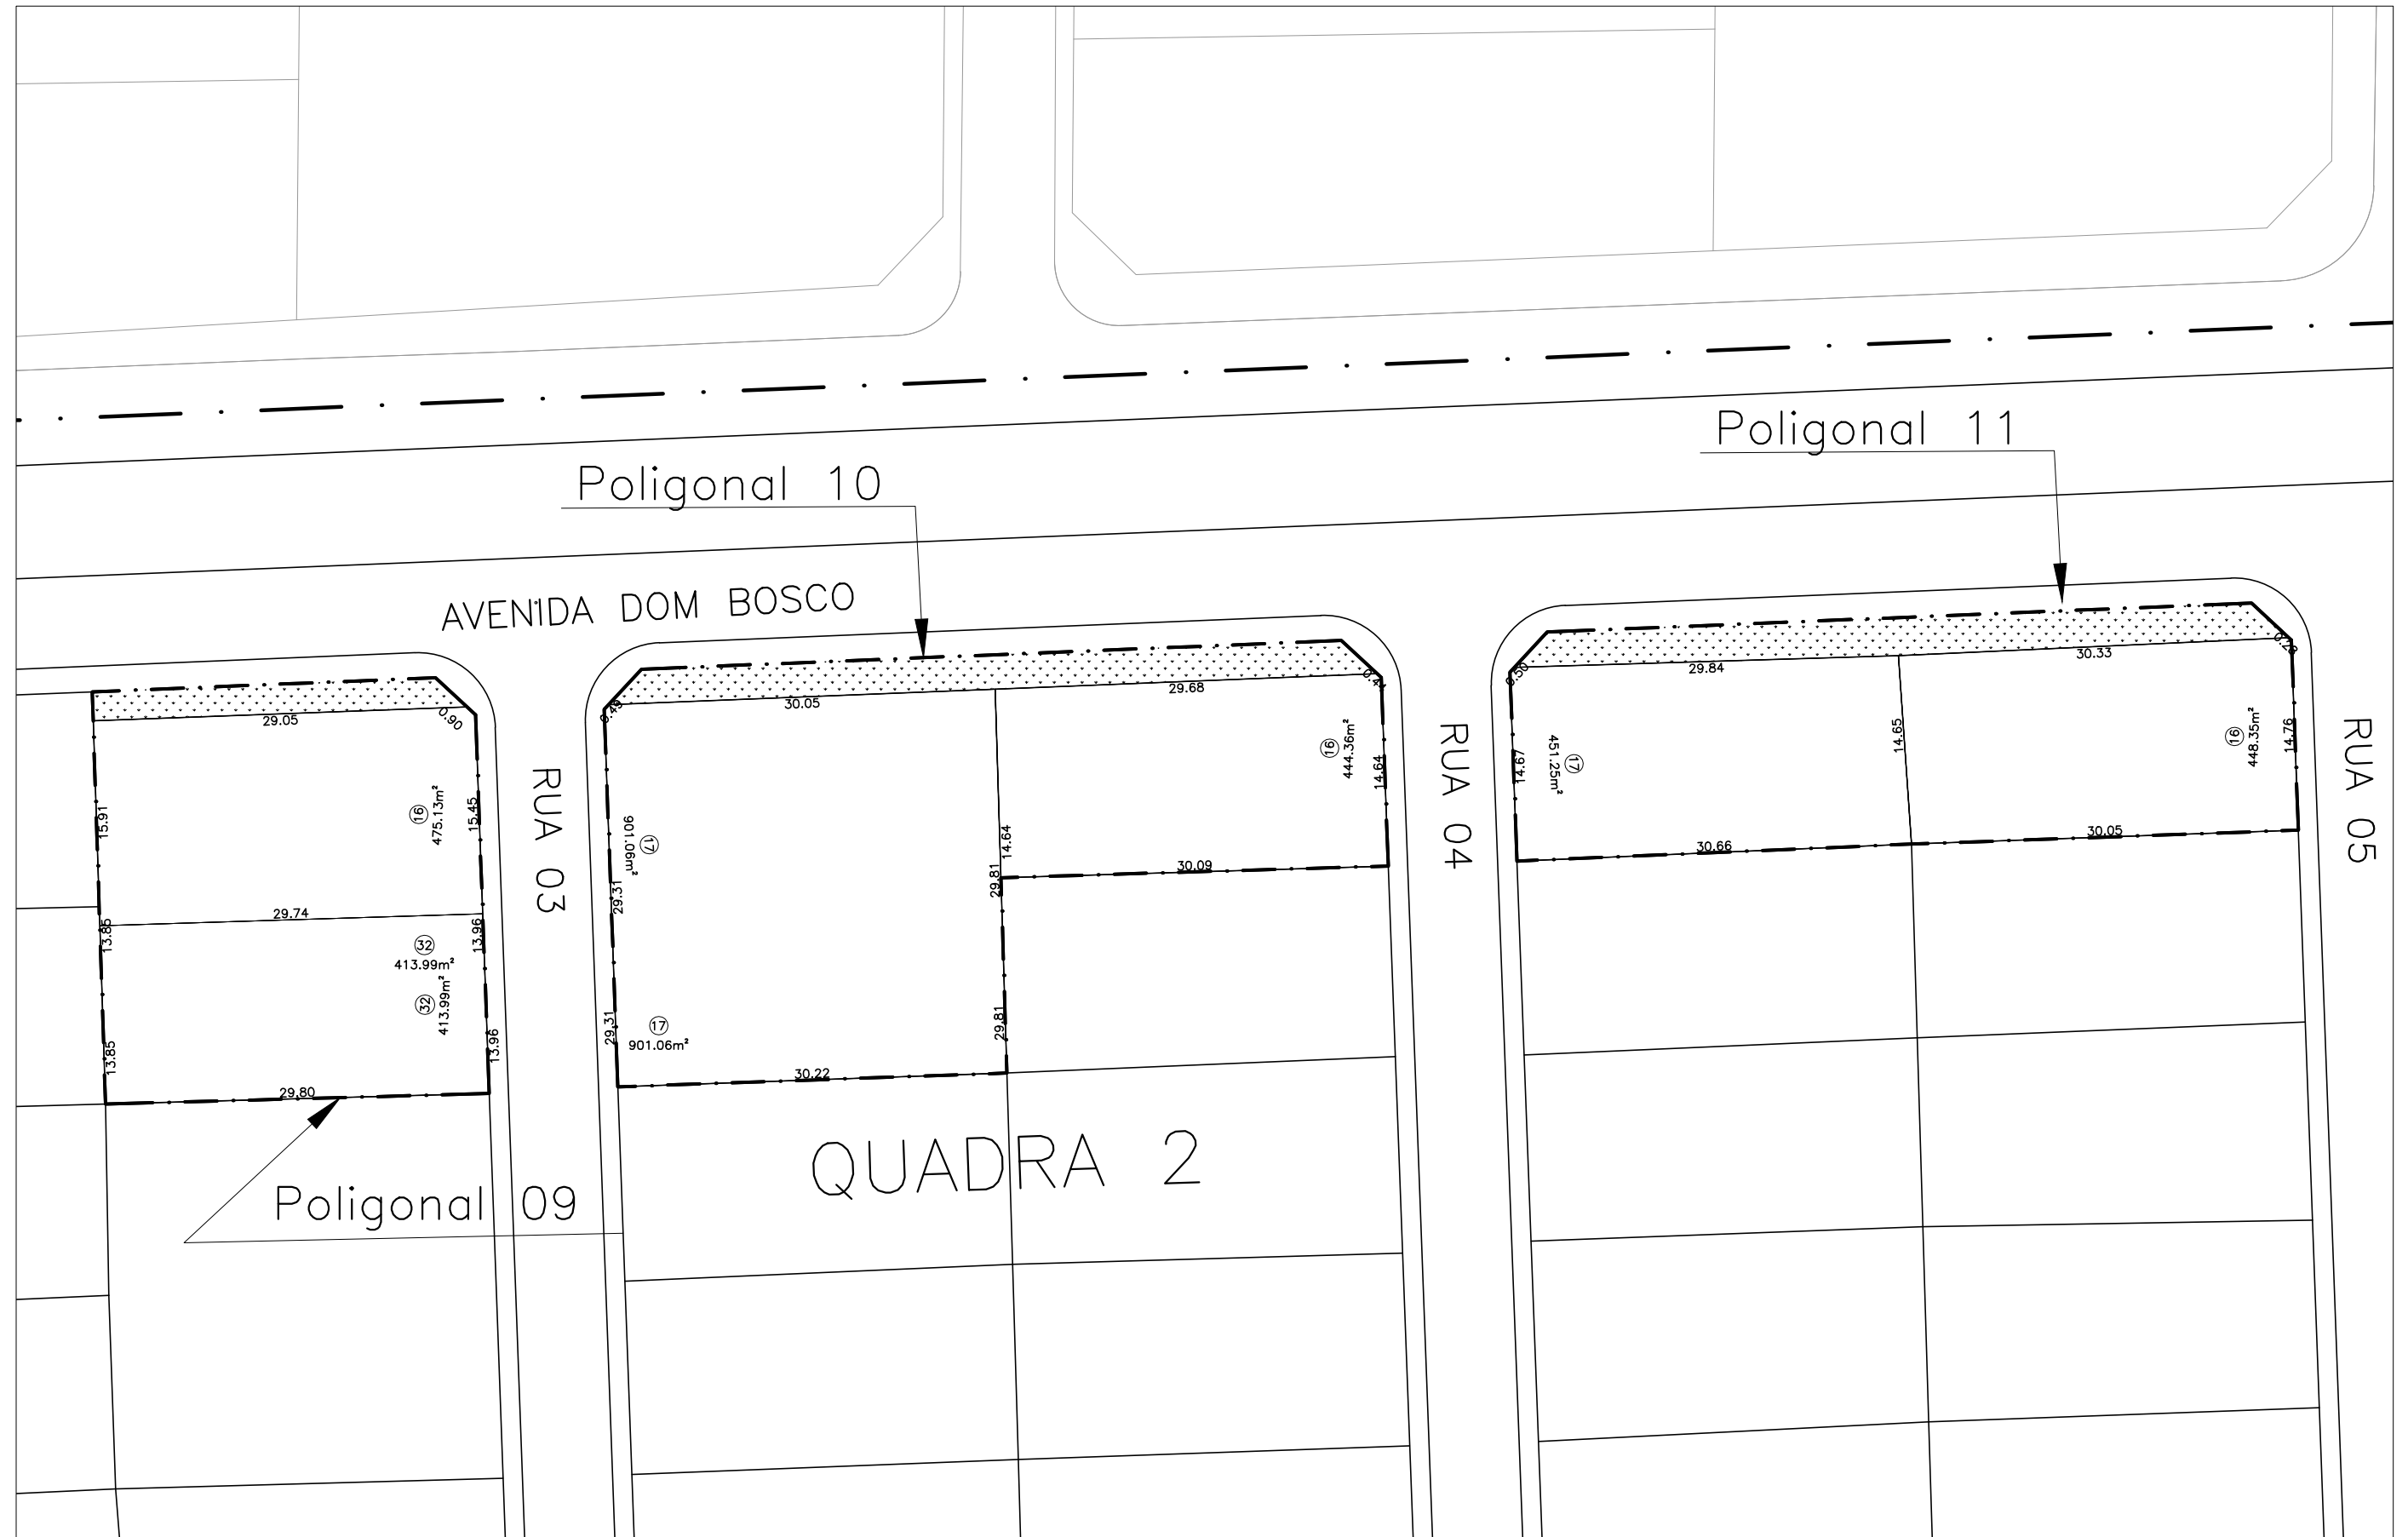
POLIGONAL 8 - QD 08 RUA 02 LT 33 - 197,16m²  
 QD 08 RUA 02 LT 32 - 443,15m²



 
 
RA XXVII - REGIÃO ADMINISTRATIVA JARDIM BOTÂNICO  
 SETOR HABITACIONAL JARDIM BOTÂNICO ETAPA II  
 URB 124/22 - ALTERAÇÕES EQ 02/04 e Quadras 02, 03, 04, 06 e 08

POLIGONAL 8 - QD 08 RUA 02 LT 33  
 QD 08 RUA 02 LT 32

CROQUI	ESCALA: 1/500	GEREF/DICOM
PROCESSO SEI nº 00111-00001455/2022-54		DATA: JAN/2023
DES: ARQ. ANA VIRGINIA ELIAS		



LEGENDA

-  ÁREA INCORPORADA – SUPRESSÃO
-  ÁREA AFETADA

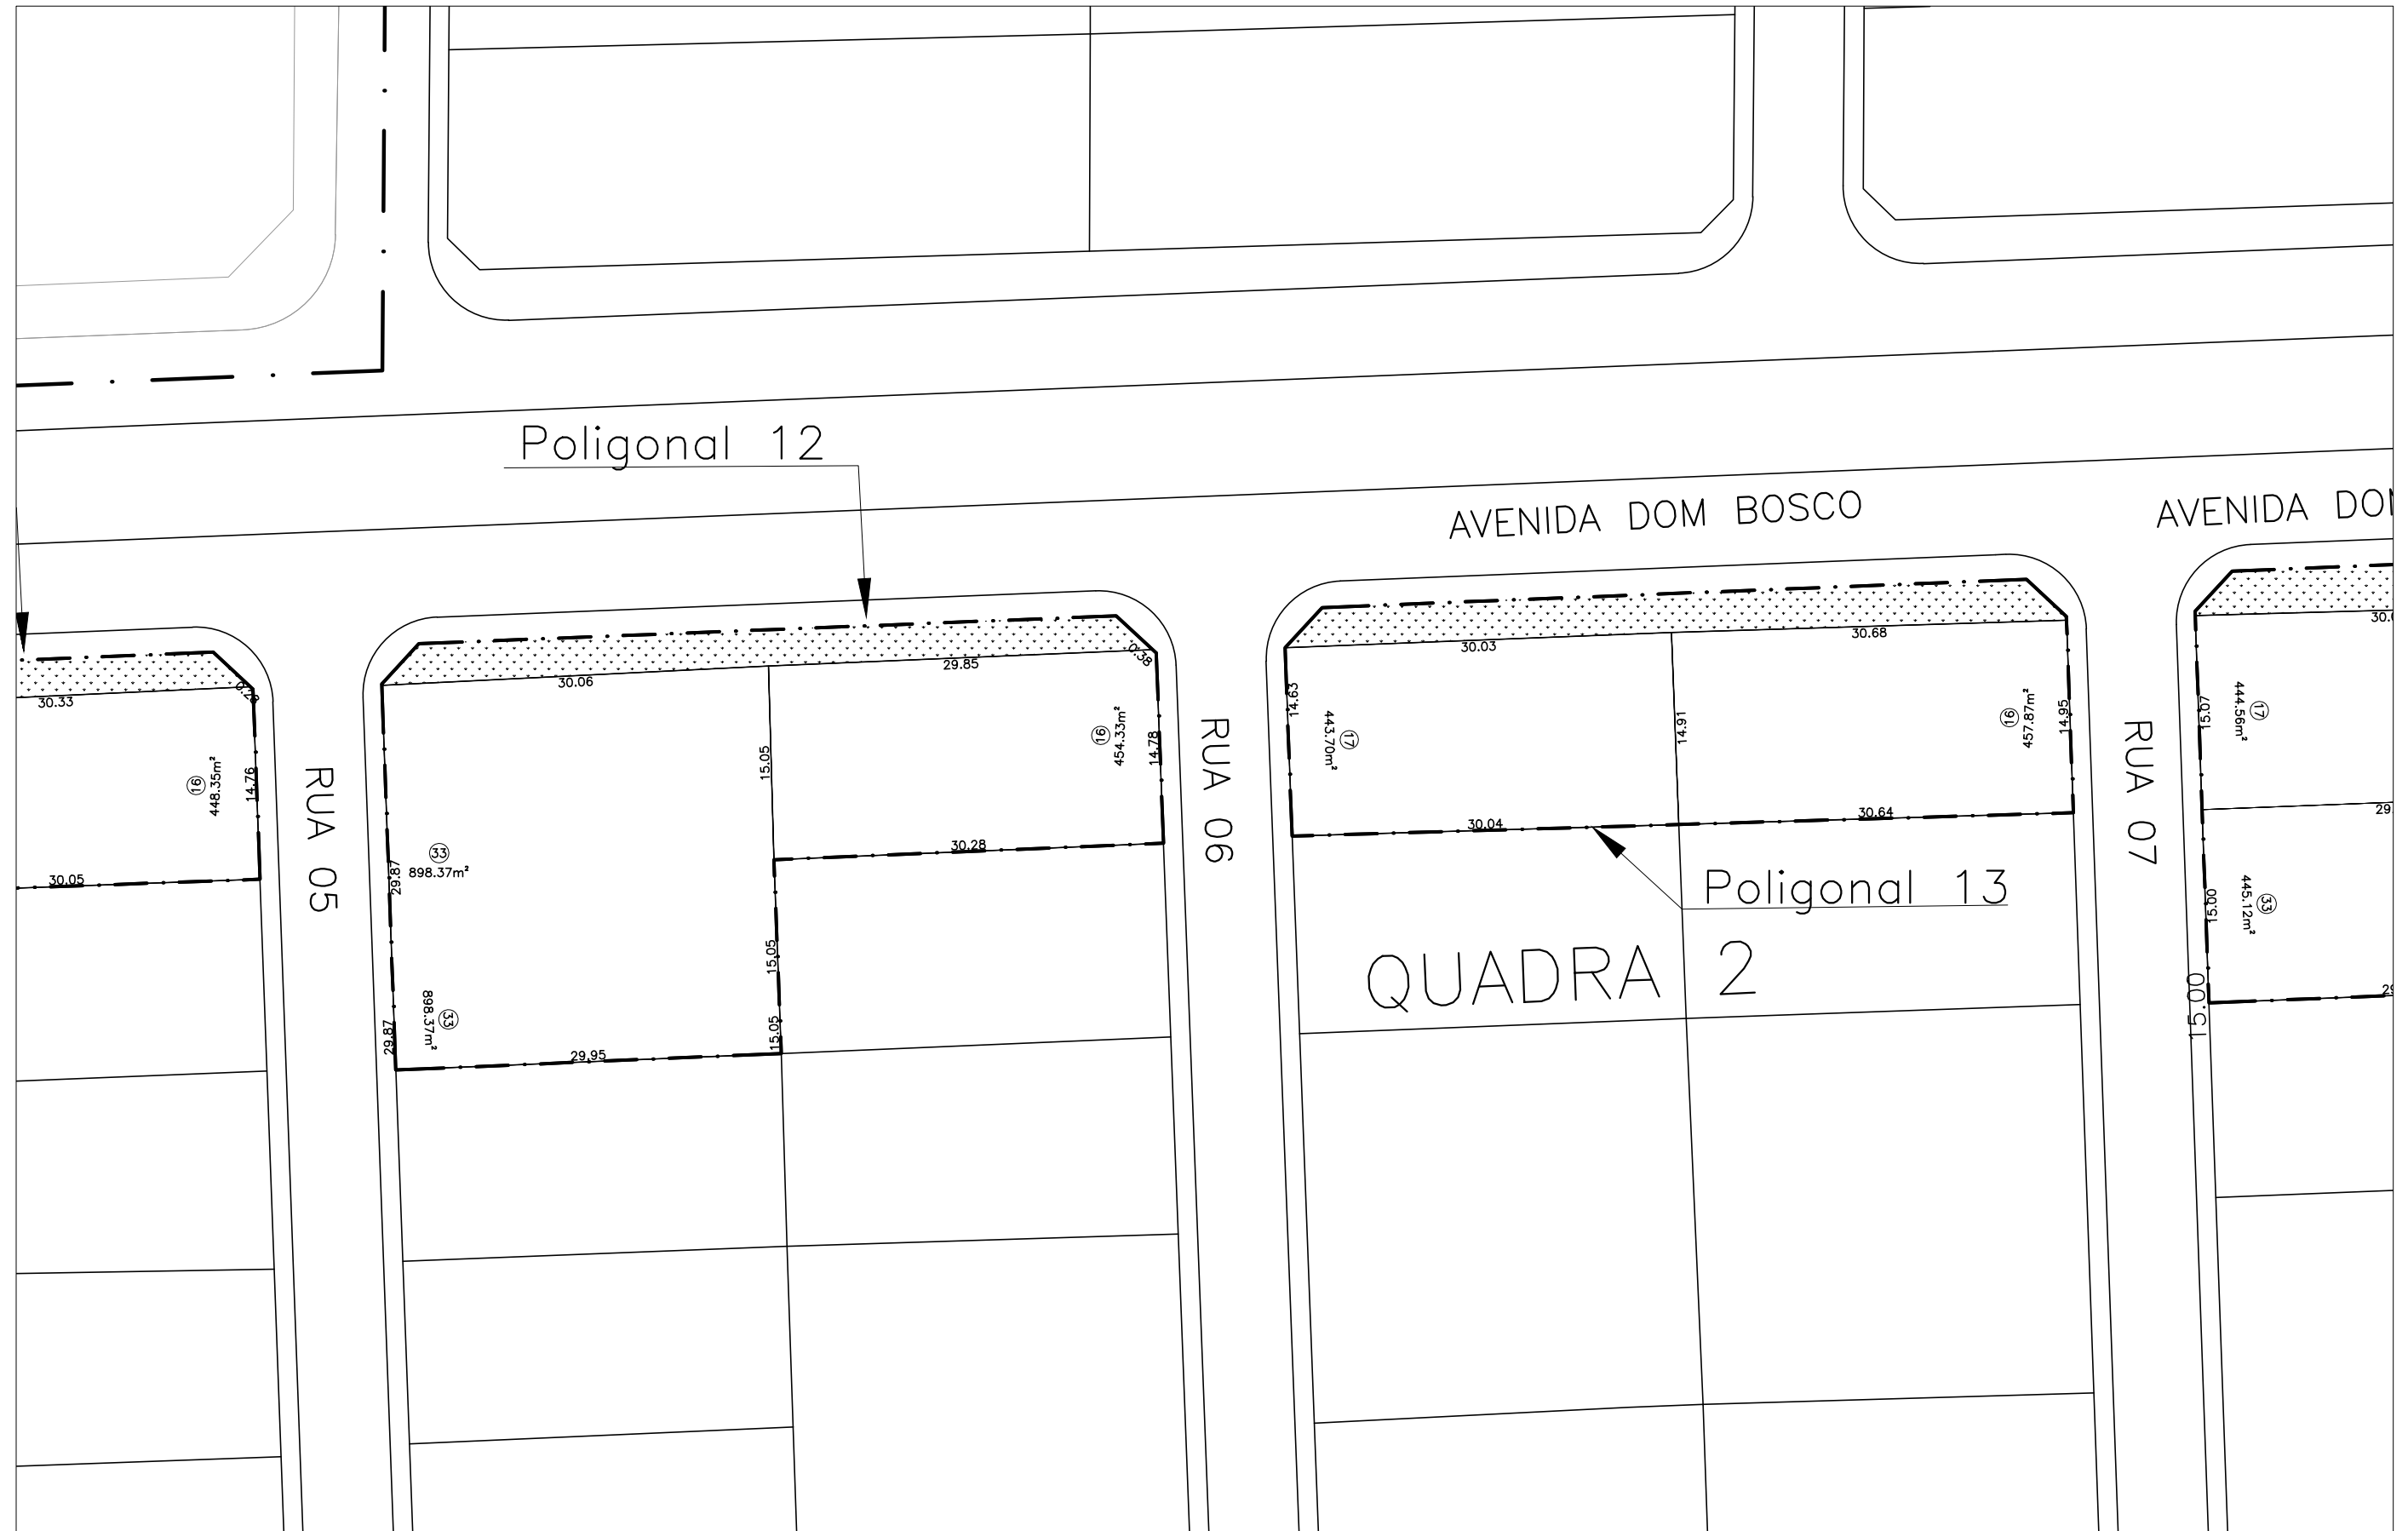
ÁREA AFETADA:

- POLIGONAL 9 - QD 02 RUA 03 LT 32 - 64,25m²
- POLIGONAL 10 - QD 02 RUA 03 LT 17 - 76,48m²
- QD 02 RUA 04 LT 16 - 75,86m²
- POLIGONAL 11 - QD 02 RUA 04 LT 17 - 80,02m²
- QD 02 RUA 05 LT 16 - 83,10m²

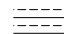



RA XXVII - REGIÃO ADMINISTRATIVA JARDIM BOTÂNICO  
 SETOR HABITACIONAL JARDIM BOTÂNICO ETAPA II  
 URB 124/22 - ALTERAÇÕES EQ 02/04 e Quadras 02, 03, 04, 06 e 08

POLIGONAL 9 - QD 02 RUA 03 LT 16 QD 02 RUA 03 LT 32	CROQUI	ESCALA: 1/500	GEREF/DICOM
POLIGONAL 10 - QD 02 RUA 03 LT 17 QD 02 RUA 04 LT 16	PROCESSO SEI nº 00111-00001455/2022-54		DATA: JAN/2023
POLIGONAL 11 - QD 02 RUA 04 LT 17 QD 02 RUA 05 LT 16	DES: ARQ. ANA VIRGINIA ELIAS		



LEGENDA

-  ÁREA INCORPORADA – SUPRESSÃO
-  ÁREA AFETADA

ÁREA AFETADA:

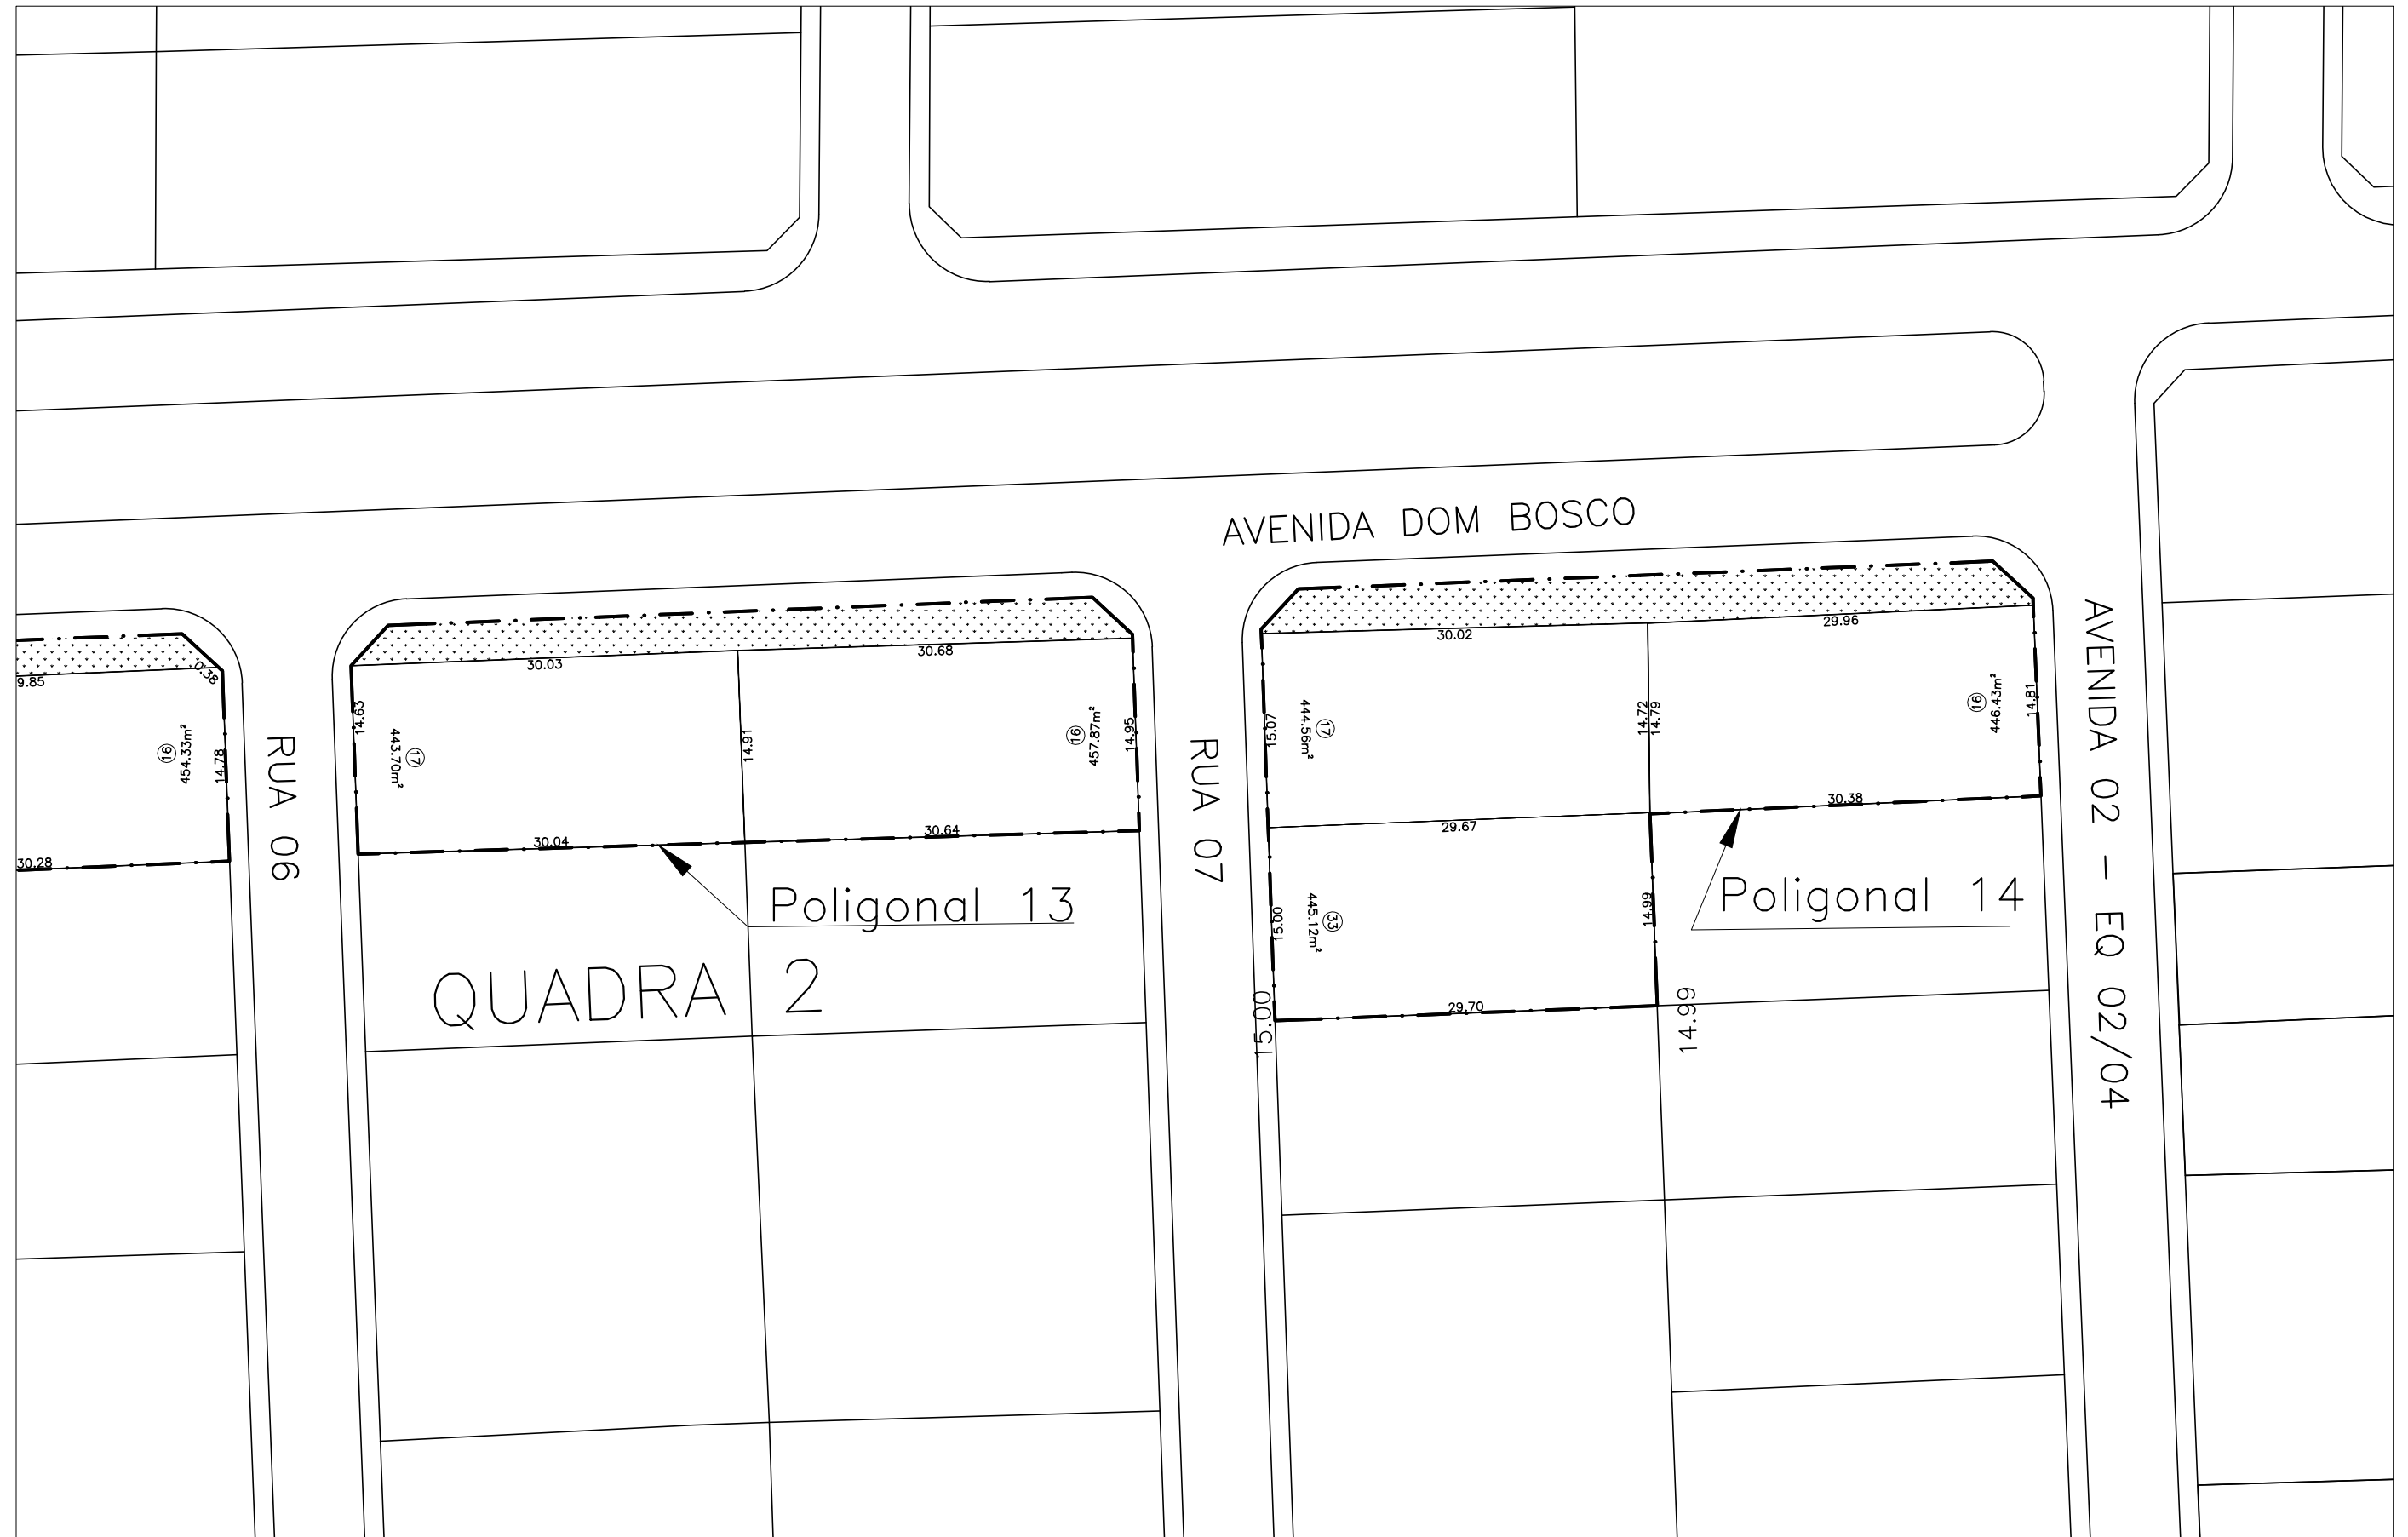
- POLIGONAL 12 - QD 02 RUA 05 LT 33 - 84,55m<sup>2</sup>
- QD 02 RUA 06 LT 16 - 78,88m<sup>2</sup>
- POLIGONAL 13 - QD 02 RUA 06 LT 17 - 85,07m<sup>2</sup>
- QD 02 RUA 07 LT 16 - 92,50m<sup>2</sup>



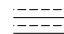

RA XXVII - REGIÃO ADMINISTRATIVA JARDIM BOTÂNICO  
 SETOR HABITACIONAL JARDIM BOTÂNICO ETAPA II  
 URB 124/22 - ALTERAÇÕES EQ 02/04 e Quadras 02, 03, 04, 06 e 08

POLIGONAL 12 - QD 02 RUA 05 LT 33  
 QD 02 RUA 06 LT 16  
 POLIGONAL 13 - QD 02 RUA 06 LT 17  
 QD 02 RUA 07 LT 16

CROQUI	ESCALA: 1/500	GEREF/DICOM
PROCESSO SEI nº 00111-00001455/2022-54		DATA: JAN/2023
DES: ARQ. ANA VIRGINIA ELIAS		



LEGENDA

-  ÁREA INCORPORADA - SUPRESSÃO
-  ÁREA AFETADA

ÁREA AFETADA:  
 POLIGONAL 14 - QD 02 RUA 07 LT 33 - 101,57m²  
 QD 02 AVENIDA 02 LT 16 - 104,25m²  
 POLIGONAL 13 - QD 02 RUA 06 LT 17 - 85,07m²  
 QD 02 RUA 07 LT 16 - 92,50m²

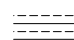



RA XXVII - REGIÃO ADMINISTRATIVA JARDIM BOTÂNICO  
 SETOR HABITACIONAL JARDIM BOTÂNICO ETAPA II  
 URB 124/22 - ALTERAÇÕES EQ 02/04 e Quadras 02, 03, 04, 06 e 08

POLIGONAL 14 - QD 02 RUA 07 LT 17 QD 02 RUA 07 LT 33 QD 02 AVENIDA 02 LT 16 POLIGONAL 13 - QD 02 RUA 06 LT 17 QD 02 RUA 07 LT 16	CROQUI	ESCALA: 1/500	GEREF/DICOM
	PROCESSO SEI nº 00111-00001455/2022-54		DATA: JAN/2023
DES: ARQ. ANA VIRGINIA ELIAS			



LEGENDA

-  ÁREA INCORPORADA - SUPRESSÃO
-  ÁREA AFETADA



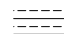

RA XXVII - REGIÃO ADMINISTRATIVA JARDIM BOTÂNICO  
 SETOR HABITACIONAL JARDIM BOTÂNICO ETAPA II  
 URB 124/22 - ALTERAÇÕES EQ 02/04 e Quadras 02, 03, 04, 06 e 08

POLIGONAL 15 - QD 04 RUA 08 LT 33  
 QD 04 RUA 08 LT 49  
 QD 04 RUA 08 LT 81  
 QD 04 RUA 09 LT 48  
 QD 04 RUA 09 LT 64  
 QD 04 RUA 09 LT 80

CROQUI	ESCALA: 1/500	GEREF/DICOM
PROCESSO SEI nº 00111-00001455/2022-54		DATA: JAN/2023
DES: ARQ. ANA VIRGINIA ELIAS		



LEGENDA

-  AREA INCORPORADA - SUPRESSÃO
-  AREA AFETADA

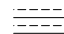



RA XXVII - REGIÃO ADMINISTRATIVA JARDIM BOTÂNICO  
 SETOR HABITACIONAL JARDIM BOTÂNICO ETAPA II  
 URB 124/22 - ALTERAÇÕES EQ 02/04 e Quadras 02, 03, 04, 06 e 08

POLIGONAL 16 - QD 08 RUA 03 LT 145 QD 08 RUA 03 LT 161	CROQUI	ESCALA: 1/500	GEREF/DICOM
POLIGONAL 17 - QD 08 AV MATO GRANDE LT 208 QD 08 AV MATO GRANDE LT 192	PROCESSO SEI nº 00111-00001455/2022-54	DATA: JAN/2023	
DES: ARQ. ANA VIRGINIA ELIAS			



LEGENDA

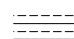

-  ÁREA INCORPORADA – SUPRESSÃO
-  ÁREA AFETADA



RA XXVII - REGIÃO ADMINISTRATIVA JARDIM BOTÂNICO		
SETOR HABITACIONAL JARDIM BOTÂNICO ETAPA II		
URB 124/22 - ALTERAÇÕES EQ 02/04 e Quadras 02, 03, 04, 06 e 08		
POLIGONAL 18 - QD 02 RUA 01 LT 96 QD 02 RUA 01 LT 112	CROQUI	GEREF/DICOM
	ESCALA: 1/500	DATA: JAN/2023
	DES: ARQ. ANA VIRGINIA ELIAS	



LEGENDA

-  ÁREA INCORPORADA – SUPRESSÃO
-  ÁREA AFETADA

ÁREA AFETADA:

POLIGONAL 19 - QD 02 AVENIDA 01 LT 128 - 34,17m²  
 POLIGONAL 22 - QD 02 AVENIDA 01 LT 176 - 35,31m²

 
 


RA XXVII - REGIÃO ADMINISTRATIVA JARDIM BOTÂNICO  
 SETOR HABITACIONAL JARDIM BOTÂNICO ETAPA II  
 URB 124/22 - ALTERAÇÕES EQ 02/04 e Quadras 02, 03, 04, 06 e 08

POLIGONAL 19 - QD 02 AVENIDA 01 LT 128 POLIGONAL 22 - QD 02 AVENIDA 01 LT 176 POLIGONAL 23 - QD 02 RUA 03 LT 160 QD 02 RUA 03 LT 176	CROQUI	ESCALA: 1/500	GEREF/DICOM
	PROCESSO SEI nº 00111-00001455/2022-54		DATA: JAN/2023
DES: ARQ. ANA VIRGINIA ELIAS			



LEGENDA

-  ÁREA INCORPORADA – SUPRESSÃO
-  ÁREA AFETADA



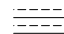

RA XXVII - REGIÃO ADMINISTRATIVA JARDIM BOTÂNICO  
 SETOR HABITACIONAL JARDIM BOTÂNICO ETAPA II  
 URB 124/22 - ALTERAÇÕES EQ 02/04 e Quadras 02, 03, 04, 06 e 08

POLIGONAL 20 - QD 02 RUA 06 LT 113  
 QD 02 RUA 07 LT 112  
 QD 02 RUA 07 LT 128  
 POLIGONAL 24 - QD 02 RUA 06 LT 177  
 QD 02 RUA 07 LT 176

CROQUI	ESCALA: 1/500	GEREF/DICOM
PROCESSO SEI nº 00111-00001455/2022-54		DATA: JAN/2023
DES: ARQ. ANA VIRGINIA ELIAS		

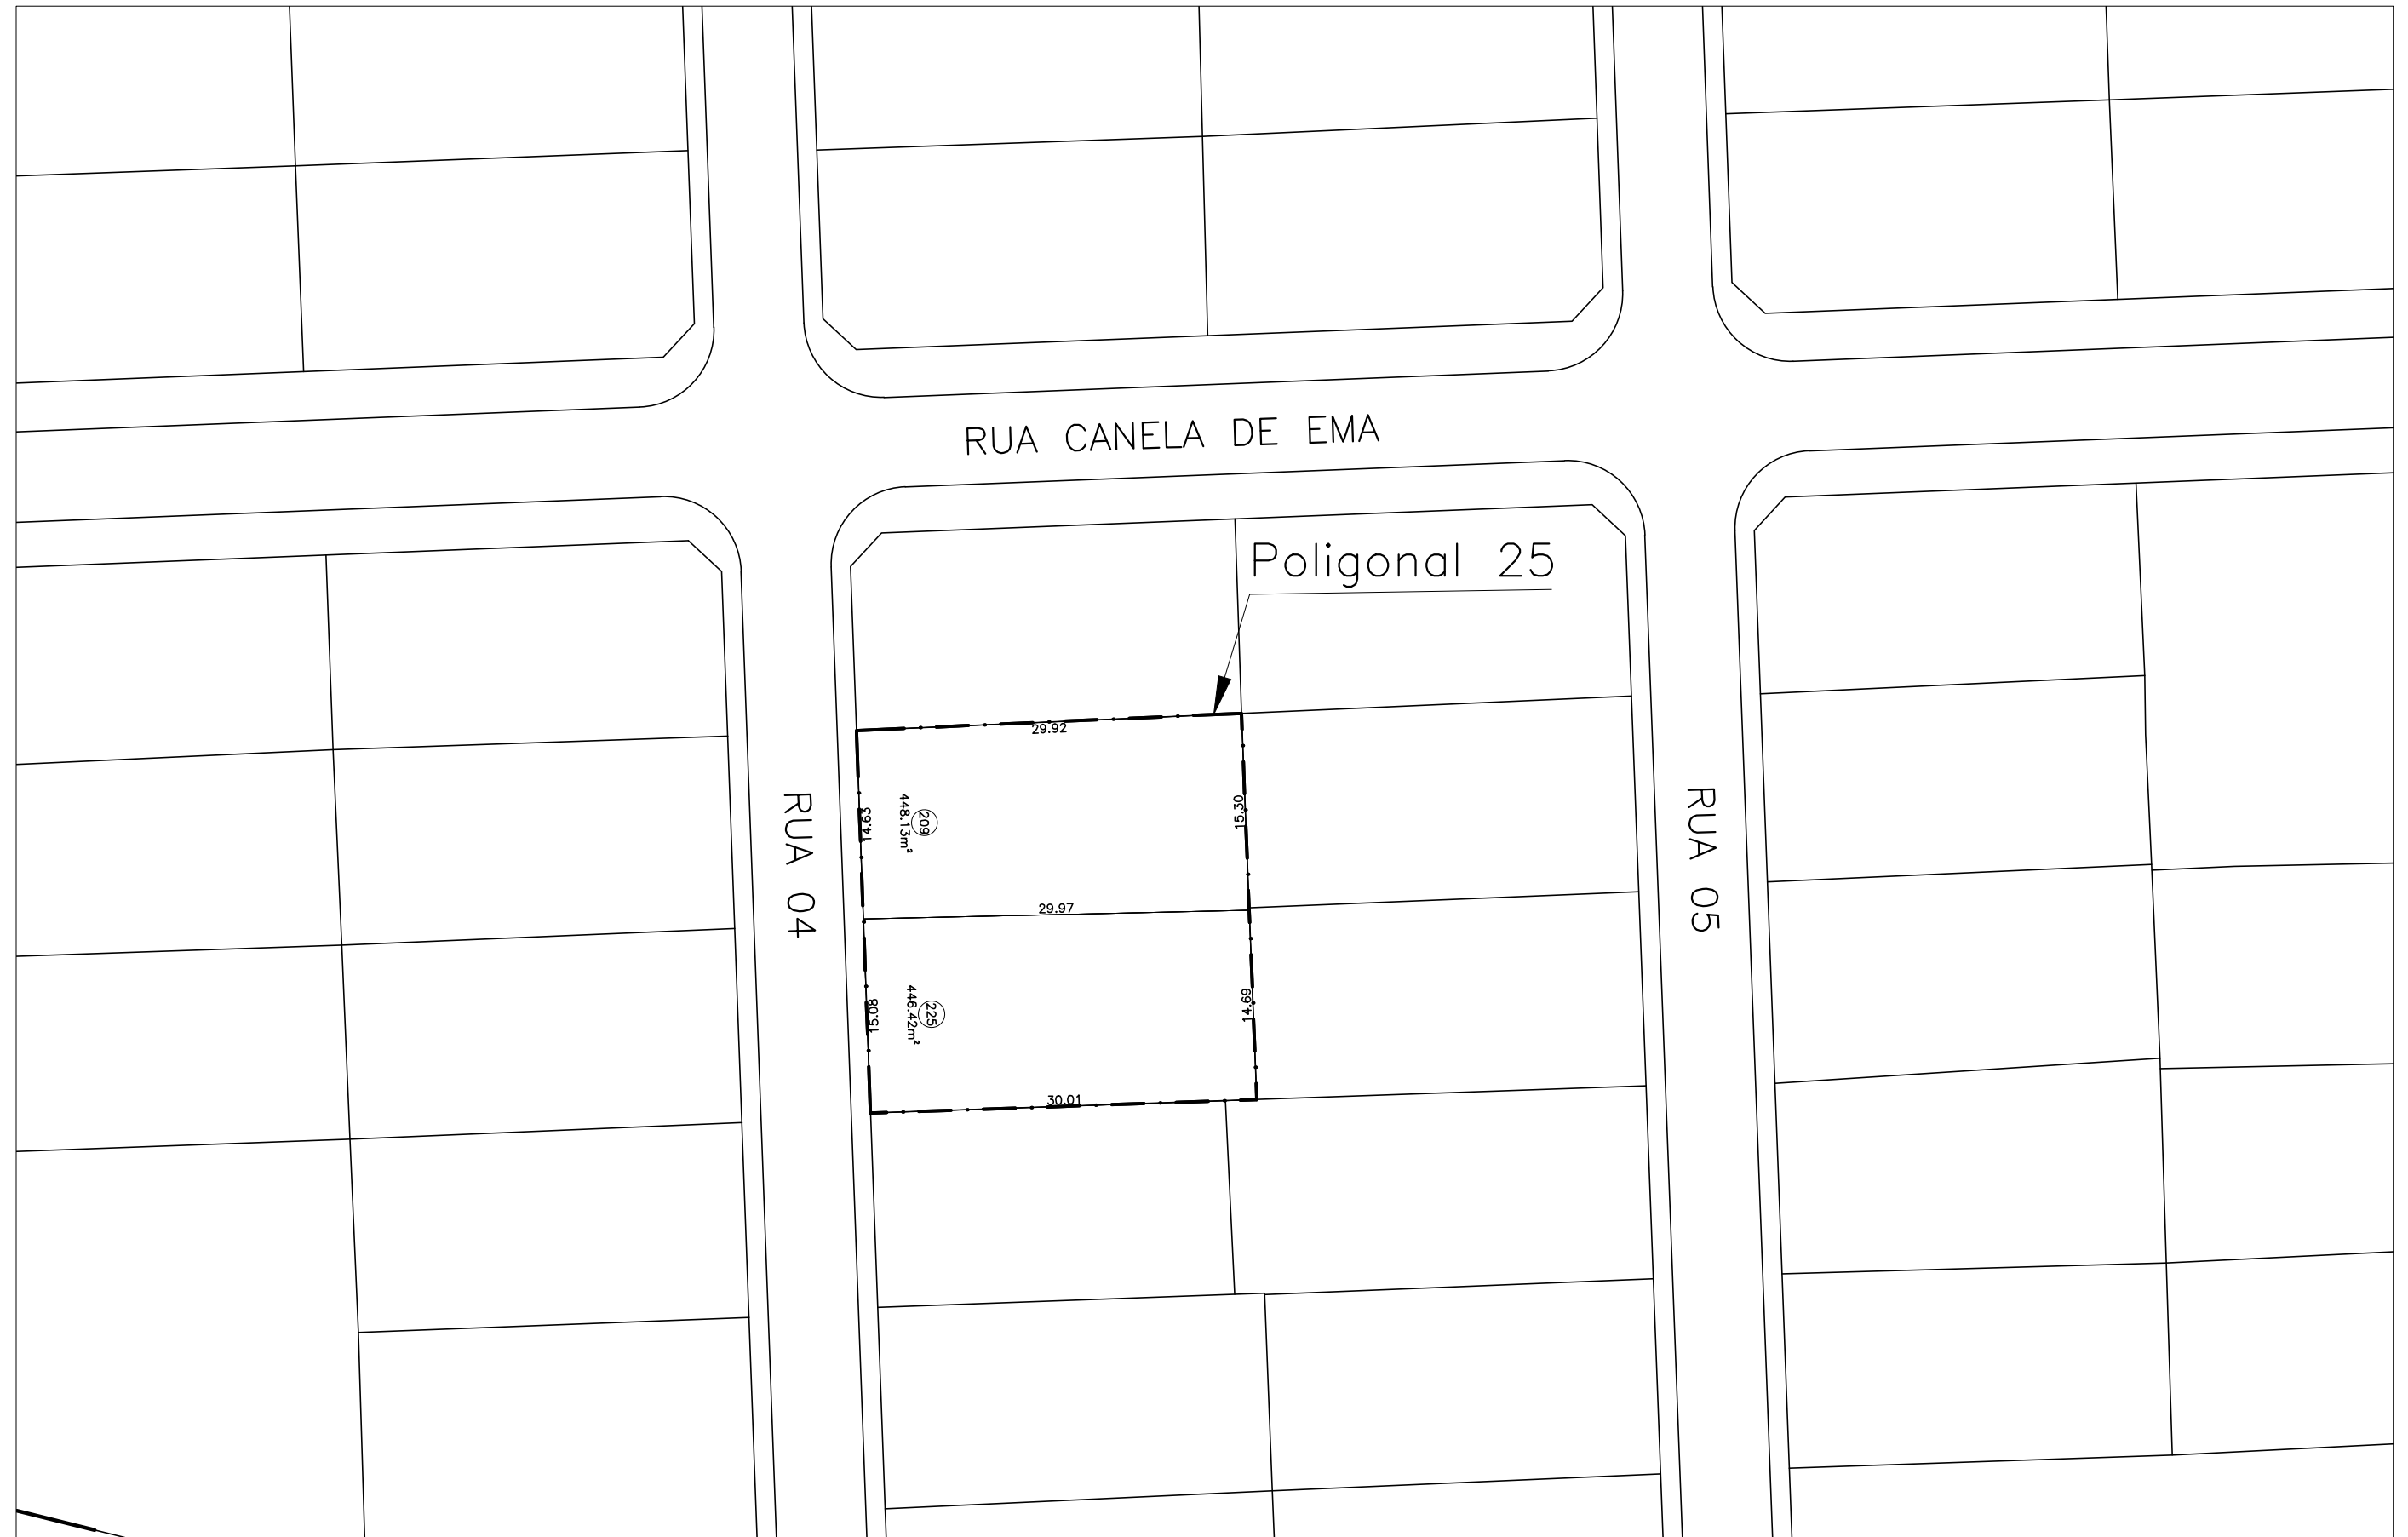


LEGENDA

 

-  ÁREA INCORPORADA - SUPRESSÃO
-  ÁREA AFETADA



RA XXVII - REGIÃO ADMINISTRATIVA JARDIM BOTÂNICO SETOR HABITACIONAL JARDIM BOTÂNICO ETAPA II URB 124/22 - ALTERAÇÕES EQ 02/04 e Quadras 02, 03, 04, 06 e 08		
POLIGONAL 21 - EQ ¼ AVENIDA 02 LT 112 EQ ¼ AVENIDA 02 LT 128 EQ ¼ AVENIDA 02 LT 144 EQ ¼ AVENIDA 02 LT 160	CROQUI PROCESSO SEI nº 00111-00001455/2022-54 DES: ARQ. ANA VIRGINIA ELIAS	ESCALA: 1/500 DATA: JAN/2023



LEGENDA

-  ÁREA INCORPORADA – SUPRESSÃO
-  ÁREA AFETADA



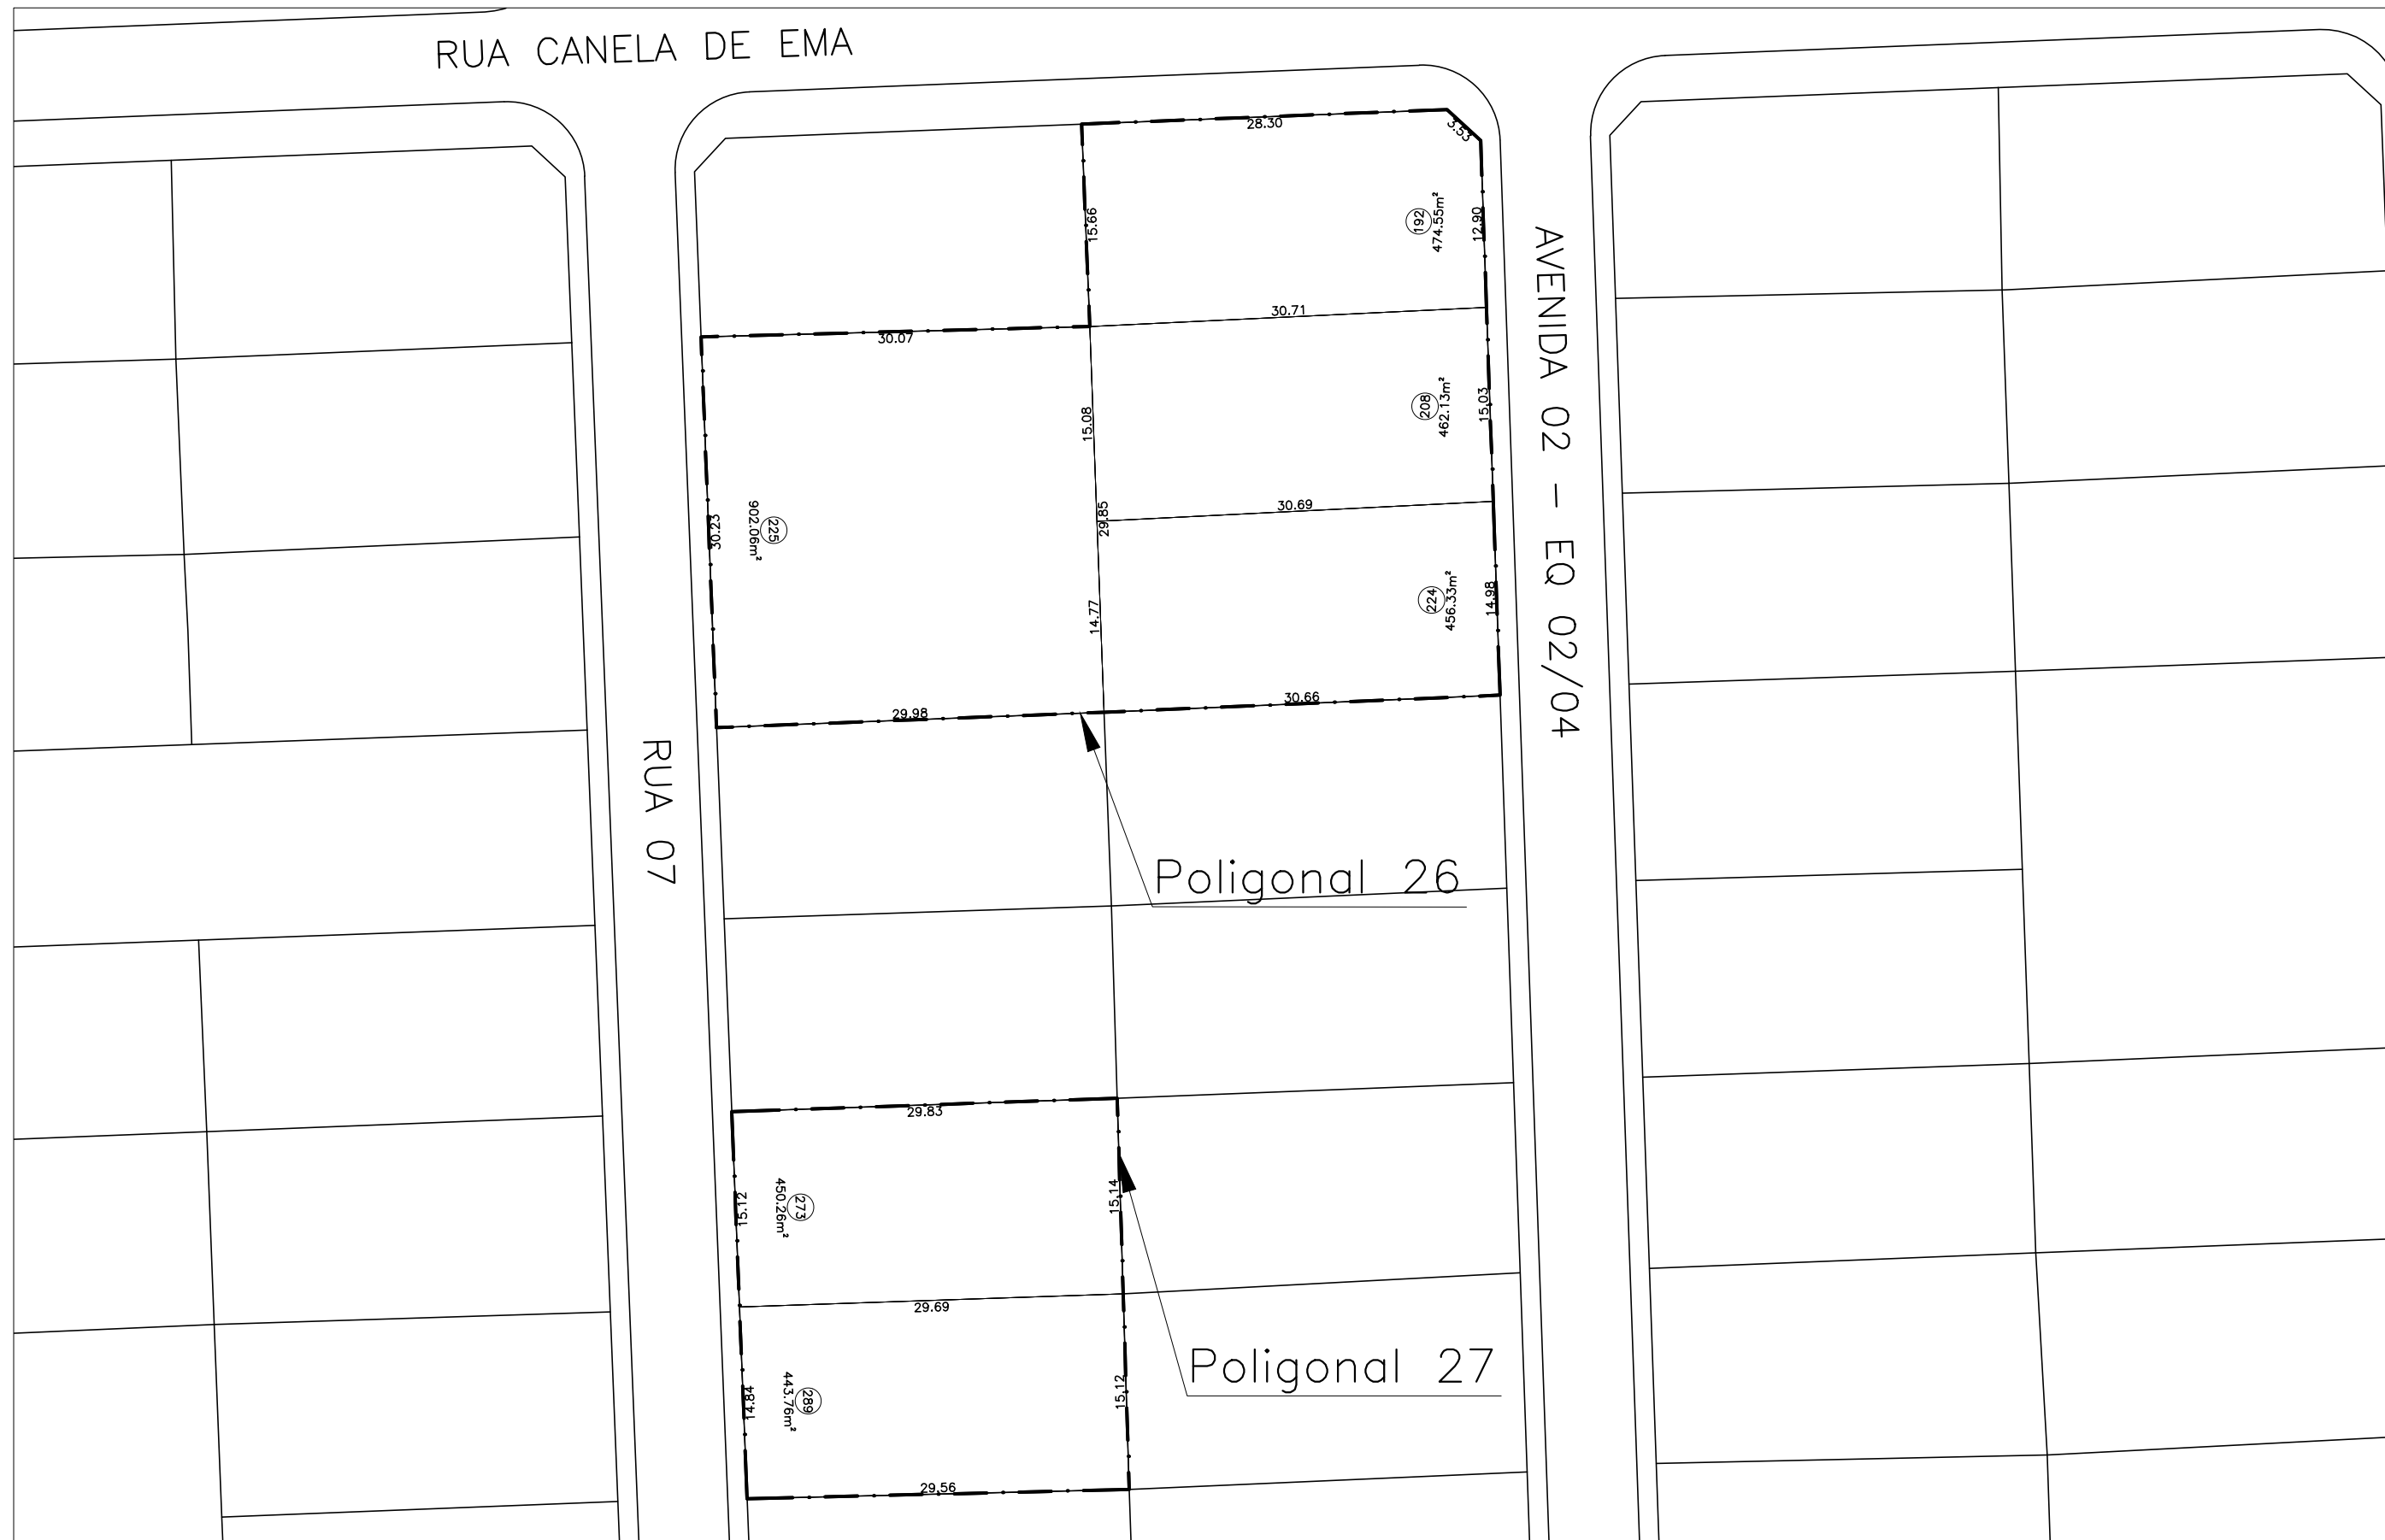
RA XXVII - REGIÃO ADMINISTRATIVA JARDIM BOTÂNICO  
 SETOR HABITACIONAL JARDIM BOTÂNICO ETAPA II  
 URB 124/22 - ALTERAÇÕES EQ 02/04 e Quadras 02, 03, 04, 06 e 08

POLIGONAL 25 - QD 02 RUA 04 LT 209 QD 02 RUA 04 LT 225	CROQUI	ESCALA: 1/500	GEREF/DICOM
	PROCESSO SEI nº 00111-00001455/2022-54		DATA: JAN/2023
	DES: ARQ. ANA VIRGINIA ELIAS		

 
 
RUA CANELA DE EMA

AVENIDA 02 - EQ 02/04

RUA 07



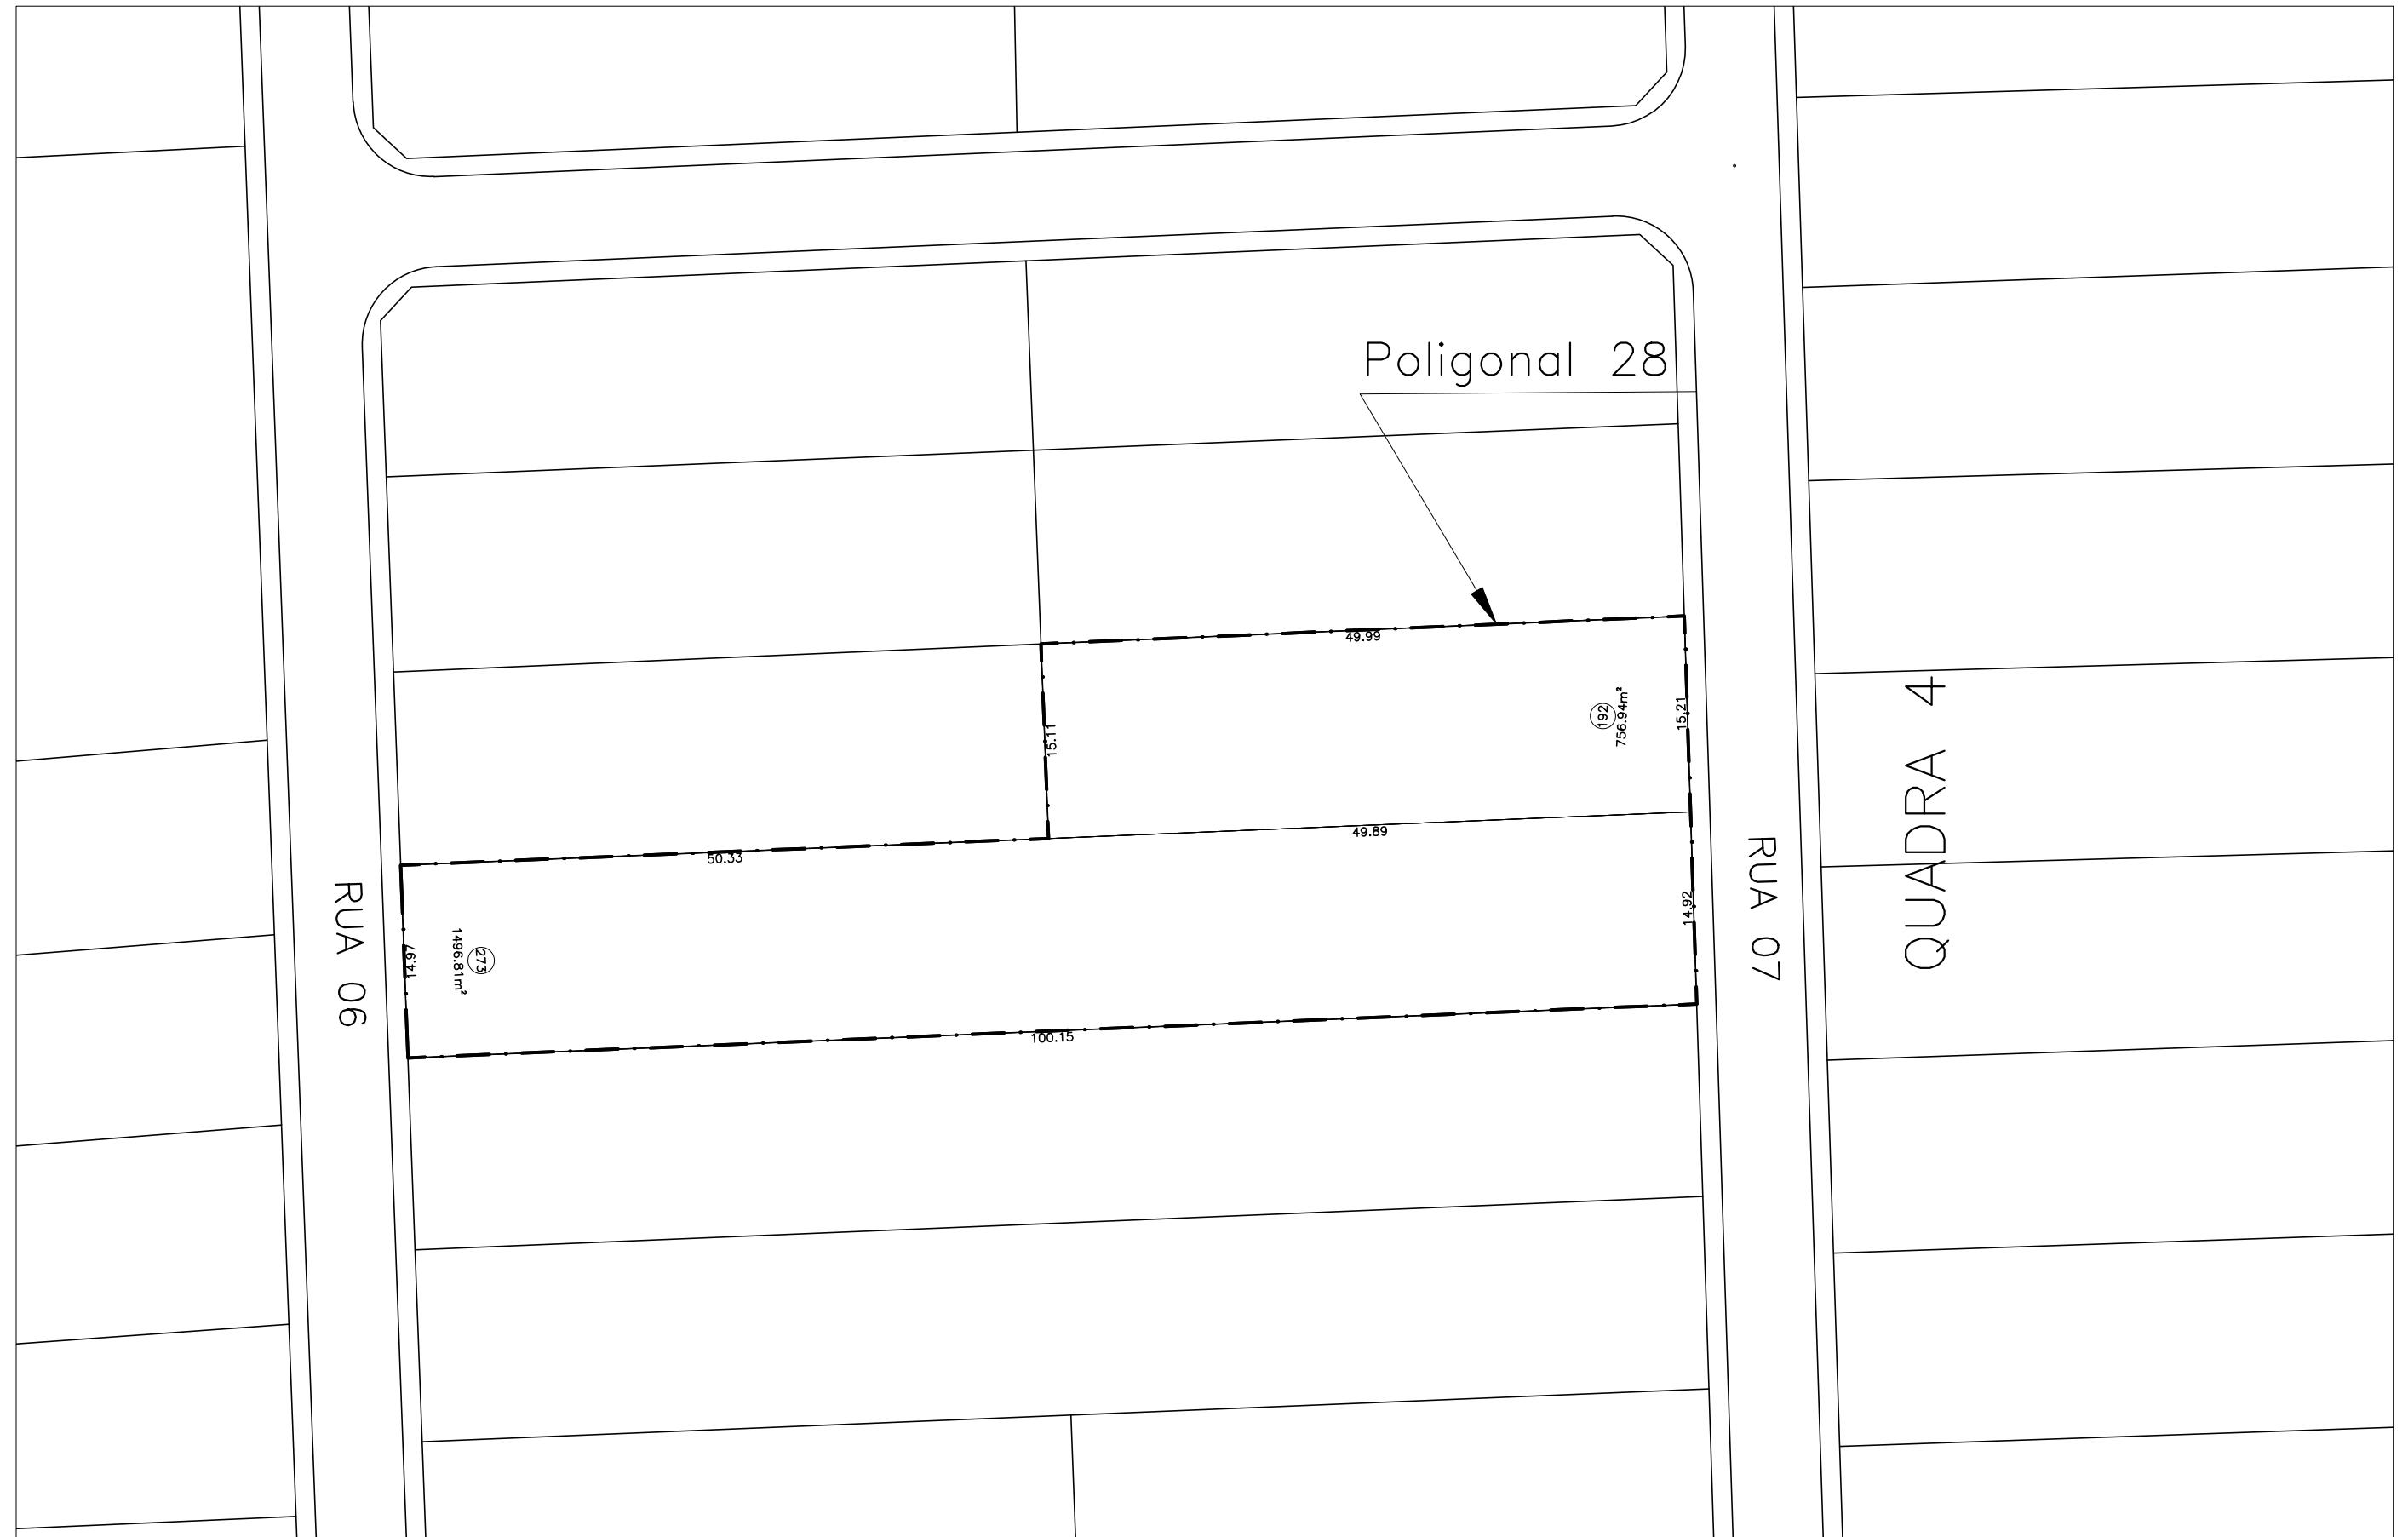
LEGENDA

-  ÁREA INCORPORADA - SUPRESSÃO
-  ÁREA AFETADA

 
 


RA XXVII - REGIÃO ADMINISTRATIVA JARDIM BOTÂNICO  
 SETOR HABITACIONAL JARDIM BOTÂNICO ETAPA II  
 URB 124/22 - ALTERAÇÕES EQ 02/04 e Quadras 02, 03, 04, 06 e 08

POLIGONAL 26 - QD 02 RUA 07 LT 225 EQ 1/4 AVENIDA 02 LT 192 EQ 3/4 AVENIDA 02 LT 208 EQ 1/4 AVENIDA 02 LT 224 POLIGONAL 27 - QD 02 RUA 07 LT 273 QD 02 RUA 07 LT 289	CROQUI	ESCALA: 1/500	GEREF/DICOM
	PROCESSO SEI nº 00111-00001455/2022-54	DATA: JAN/2023	
DES: ARQ. ANA VIRGINIA ELIAS			



LEGENDA

-  ÁREA INCORPORADA – SUPRESSÃO
-  ÁREA AFETADA



 
 
RA XXVII - REGIÃO ADMINISTRATIVA JARDIM BOTÂNICO  
 SETOR HABITACIONAL JARDIM BOTÂNICO ETAPA II  
 URB 124/22 - ALTERAÇÕES EQ 02/04 e Quadras 02, 03, 04, 06 e 08

POLIGONAL 28 - QD 04 RUA 06 LT 273  
 QD 04 RUA 07 LT 192

CROQUI	ESCALA: 1/500	GEREF/DICOM
PROCESSO SEI nº 00111-00001455/2022-54		DATA: JAN/2023
DES: ARQ. ANA VIRGINIA ELIAS		



LEGENDA

-  ÁREA INCORPORADA - SUPRESSÃO
-  ÁREA AFETADA



 
 
RA XXVII - REGIÃO ADMINISTRATIVA JARDIM BOTÂNICO  
 SETOR HABITACIONAL JARDIM BOTÂNICO ETAPA II  
 URB 124/22 - ALTERAÇÕES EQ 02/04 e Quadras 02, 03, 04, 06 e 08

POLIGONAL 30 - EQ 02/04 AVENIDA 02 LT 353  
 EQ 02/04 AVENIDA 02 LT 369  
 POLIGONAL 31 - QD 04 RUA 01 LT 176  
 QD 04 RUA 01 LT 192

CROQUI	ESCALA: 1/500	GEREF/DICOM
PROCESSO SEI nº 00111-00001455/2022-54		DATA: JAN/2023
DES: ARQ. ANA VIRGINIA ELIAS		



LEGENDA

-  ÁREA INCORPORADA – SUPRESSÃO
-  ÁREA AFETADA



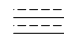

RA XXVII - REGIÃO ADMINISTRATIVA JARDIM BOTÂNICO  
 SETOR HABITACIONAL JARDIM BOTÂNICO ETAPA II  
 URB 124/22 - ALTERAÇÕES EQ 02/04 e Quadras 02, 03, 04, 06 e 08

POLIGONAL 32 - QD 04 RUA 08 LT 400  
 QD 04 RUA 08 LT 416  
 POLIGONAL 37 - QD 04 RUA 08 LT 464  
 QD 04 RUA 08 LT 480  
 QD 04 RUA 08 LT 496

CROQUI	ESCALA: 1/500	GEREF/DICOM
PROCESSO SEI nº 00111-00001455/2022-54		DATA: JAN/2023
DES: ARQ. ANA VIRGINIA ELIAS		



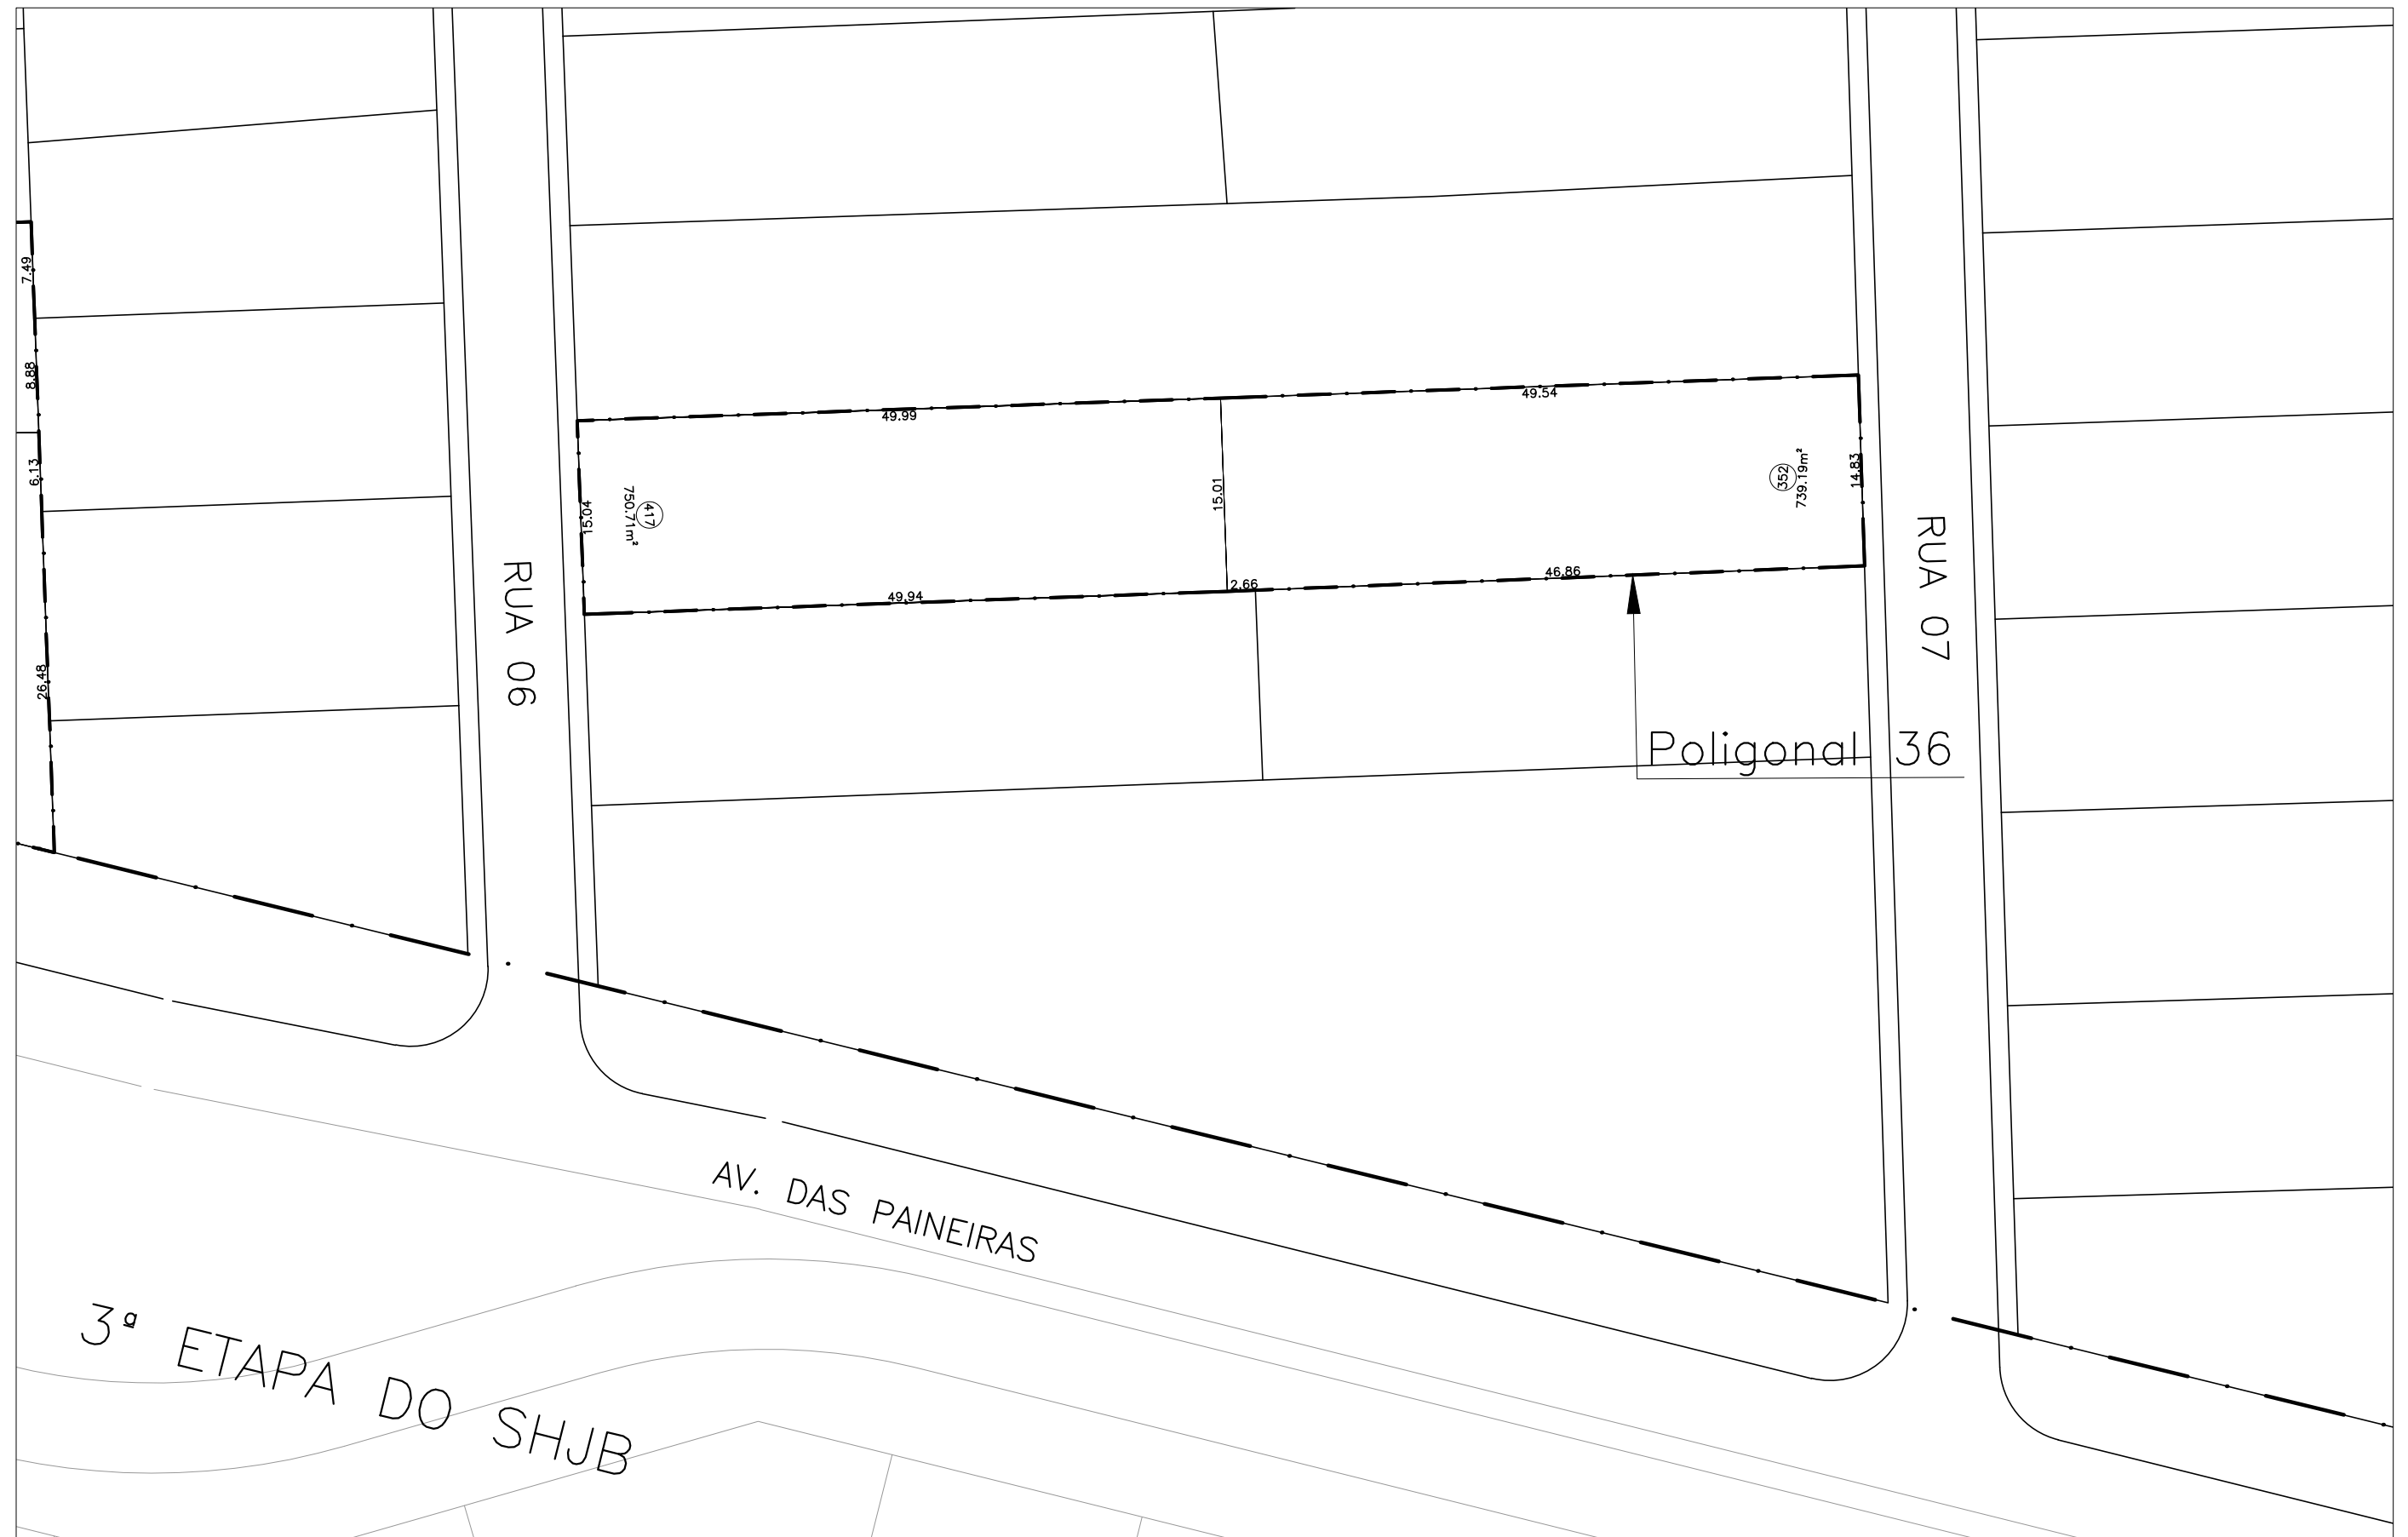
LEGENDA

-  ÁREA INCORPORADA – SUPRESSÃO
-  ÁREA AFETADA

 
 


RA XXVII - REGIÃO ADMINISTRATIVA JARDIM BOTÂNICO  
 SETOR HABITACIONAL JARDIM BOTÂNICO ETAPA II  
 URB 124/22 - ALTERAÇÕES EQ 02/04 e Quadras 02, 03, 04, 06 e 08

POLIGONAL 35 - QD 04 RUA 05 LT 225 QD 04 RUA 05 LT 241	CROQUI	ESCALA: 1/500	GEREF/DICOM
	PROCESSO SEI nº 00111-00001455/2022-54		DATA: JAN/2023
	DES: ARQ. ANA VIRGINIA ELIAS		



LEGENDA

-  ÁREA INCORPORADA - SUPRESSÃO
-  ÁREA AFETADA



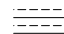

RA XXVII - REGIÃO ADMINISTRATIVA JARDIM BOTÂNICO  
 SETOR HABITACIONAL JARDIM BOTÂNICO ETAPA II  
 URB 124/22 - ALTERAÇÕES EQ 02/04 e Quadras 02, 03, 04, 06 e 08

POLIGONAL 36 - QD 04 RUA 06 LT 417  
 QD 04 RUA 07 LT 352

CROQUI	ESCALA: 1/500	GEREF/DICOM
PROCESSO SEI nº 00111-00001455/2022-54		DATA: JAN/2023
DES: ARQ. ANA VIRGINIA ELIAS		



LEGENDA

-  ÁREA INCORPORADA – SUPRESSÃO
-  ÁREA AFETADA



RA XXVII - REGIÃO ADMINISTRATIVA JARDIM BOTÂNICO		
SETOR HABITACIONAL JARDIM BOTÂNICO ETAPA II		
URB 124/22 - ALTERAÇÕES EQ 02/04 e Quadras 02, 03, 04, 06 e 08		
POLIGONAL 38 - QD 06 RUA 04 LT 113 QD 06 RUA 04 LT 97	CROQUI	ESCALA: 1/500
	PROCESSO SEI nº 00111-00001455/2022-54	GEREF/DICOM
	DES: ARQ. ANA VIRGINIA ELIAS	DATA: JAN/2023