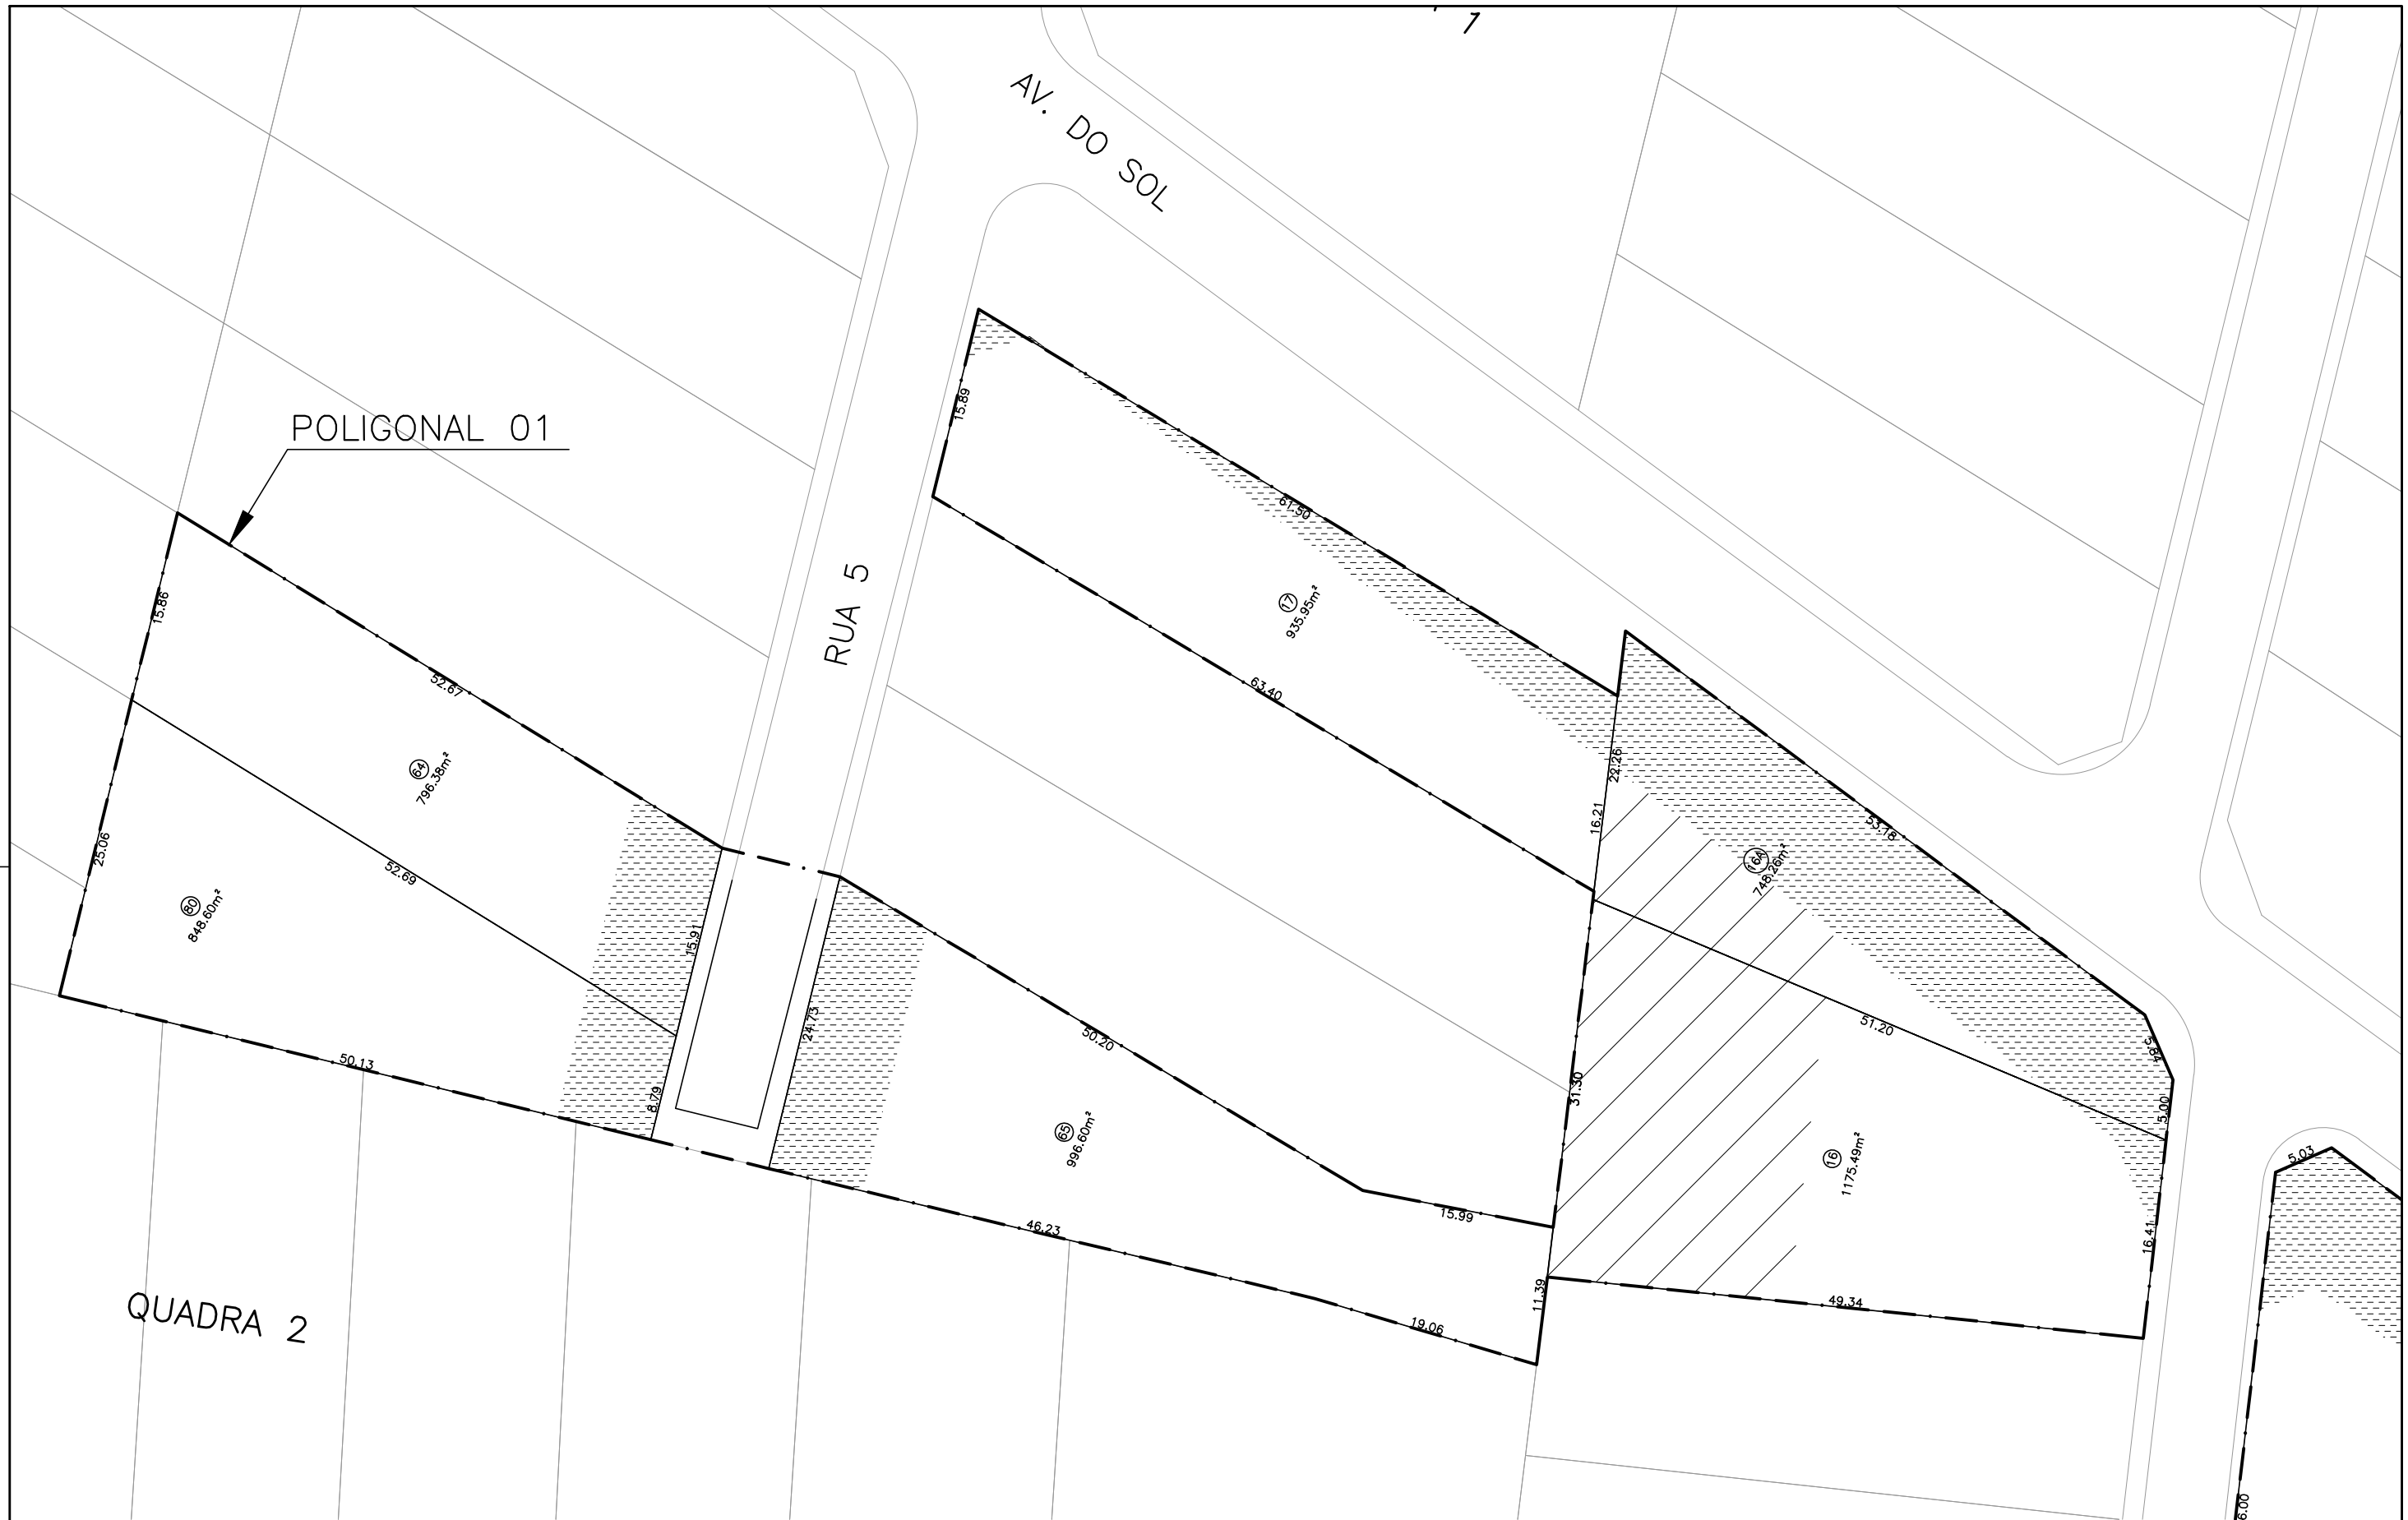

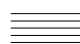


 <p><b>TERRACAP</b> Agência de Desenvolvimento do Distrito Federal</p>	<p>RA XXVII - REGIÃO ADMINISTRATIVA JARDIM BOTÂNICO          SETOR HABITACIONAL JARDIM BOTÂNICO          URB 286/22 - JARDIM BOTÂNICO - ETAPA I - ALTERAÇÕES          AV. DO SOL, AV. DO SOL QD 1 E 2; E AV. DOM BOSCO QD 1 E 3</p>		
	<p>PLANTA GERAL</p>	<p>CROQUI</p>	<p>ESCALA: 1/2000</p>
<p>DESENHO: GERE/DICOM</p>	<p>PROCESSO SEI nº 00111-00004815/2022-70</p>	<p>DATA: OUT/2023</p>	






LEGENDA


-  ÁREA DESAFETADA
-  ÁREA AFETADA
-  ÁREA DESCONSTITUÍDA

 <p><b>TERRACAP</b> Agência de Desenvolvimento do Distrito Federal</p>	<p>RA XXVII - REGIÃO ADMINISTRATIVA JARDIM BOTÂNICO          SETOR HABITACIONAL JARDIM BOTÂNICO          URB 286/22 - JARDIM BOTÂNICO - ETAPA I - ALTERAÇÕES          AV. DO SOL, AV. DO SOL QD 1 E 2; E AV. DOM BOSCO QD 1 E 3</p>	
	POLIGONAL 1 - AVENIDA DO SOL QD 2 RUA 5 LT 17 AVENIDA DO SOL QD 2 RUA 5 LT 64 AVENIDA DO SOL QD 2 RUA 5 LT 65 AVENIDA DO SOL QD 2 RUA 5 LT 80 AVENIDA DO SOL QD 2 RUA 6 LT 16 AVENIDA DO SOL QD 2 RUA 6 LT 16A	CROQUI GERE/DICOM PROCESSO SEI nº 00111-00004815/2022-70

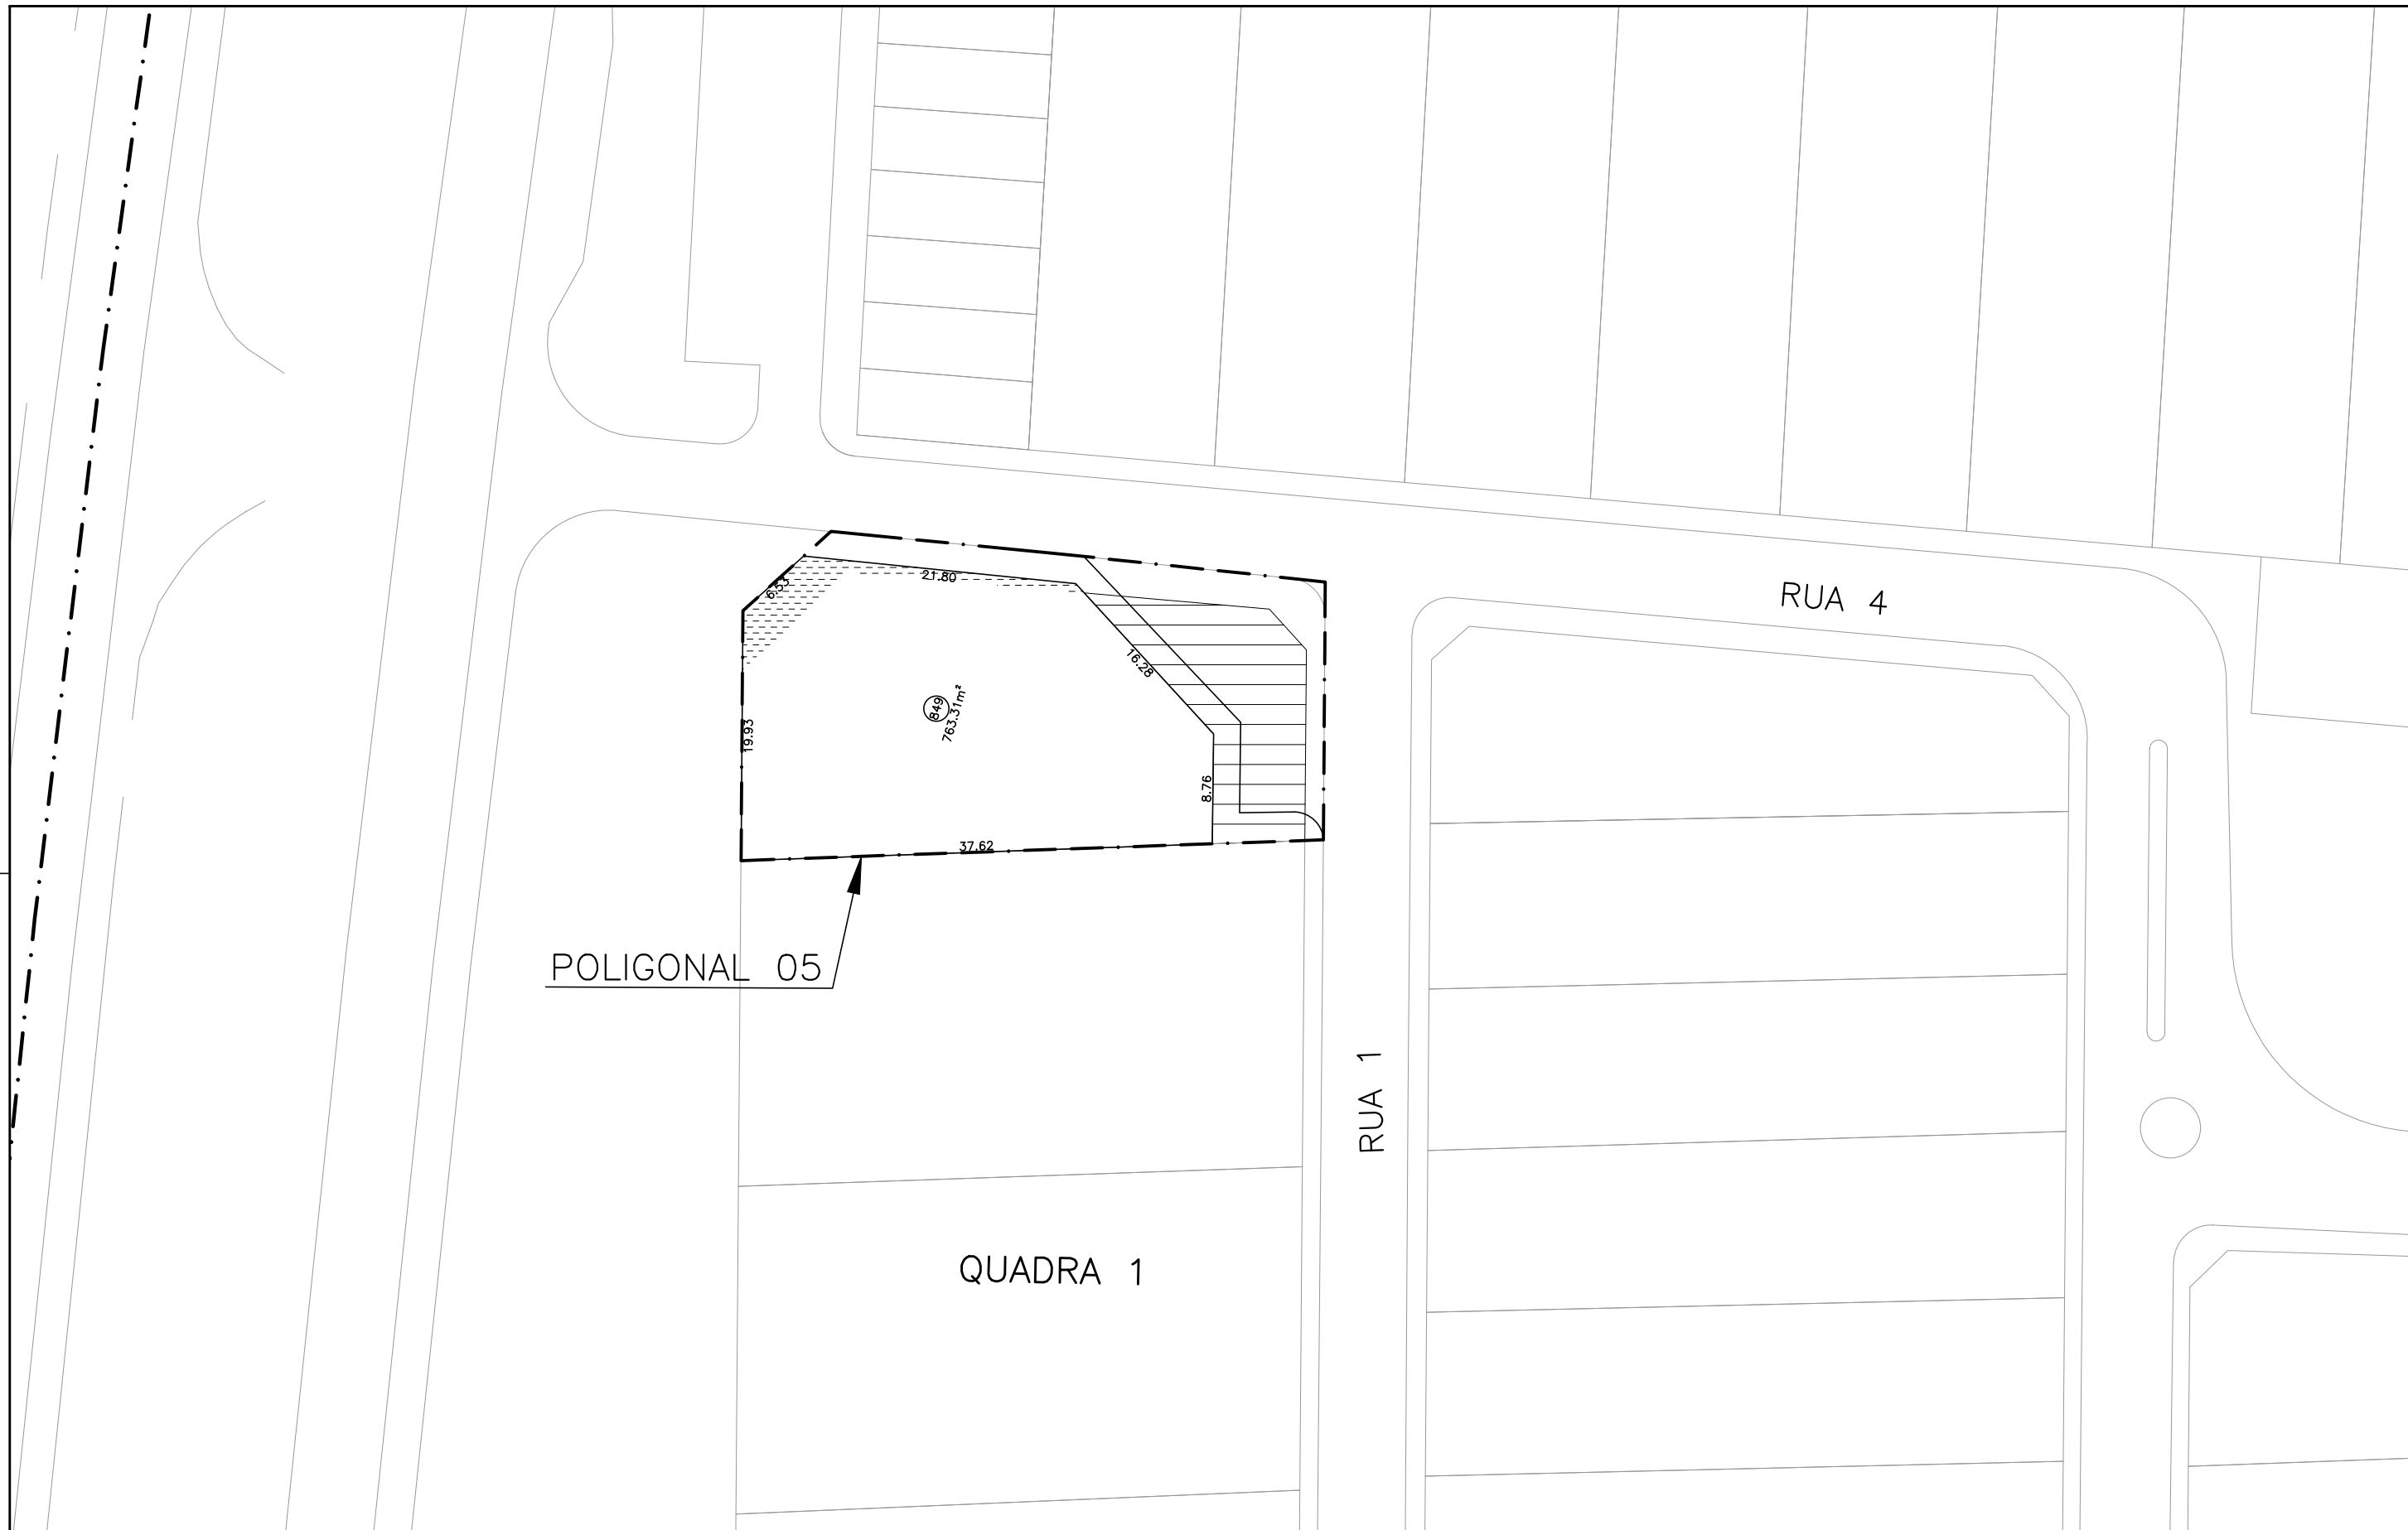


LEGENDA




-  ÁREA DESAFETADA
-  ÁREA AFETADA
-  ÁREA DESCONSTITUÍDA


 <small>Agência de Desenvolvimento do Distrito Federal</small>	<b>RA XXVII - REGIÃO ADMINISTRATIVA JARDIM BOTÂNICO</b> <b>SETOR HABITACIONAL JARDIM BOTÂNICO</b> <b>URB 286/22 - JARDIM BOTÂNICO - ETAPA I - ALTERAÇÕES</b> <b>AV. DO SOL, AV. DO SOL QD 1 E 2; E AV. DOM BOSCO QD 1 E 3</b>	
	<small>CROQUI</small> <small>GEREF/DICOM</small> <small>PROCESSO SEI nº 00111-00004815/2022-70</small>	<small>ESCALA: 1:750</small> <small>DATA: OUT/2023</small>

POLIGONAL 02 - AVENIDA DO SOL QD 2 RUA 6 LT 65  
 POLIGONAL 03 - AVENIDA DOM BOSCO QD 1 RUA 5 LT 281  
 POLIGONAL 04 - AVENIDA DOM BOSCO QD 1 RUA 5 LT 281  
 AVENIDA DOM BOSCO QD 3 RUA 1 LT 657  
 AVENIDA DOM BOSCO QD 3 RUA 1 LT 689






LEGENDA

-  ÁREA DESAFETADA
-  ÁREA AFETADA
-  ÁREA DESCONSTITUÍDA

 <p><b>TERRACAP</b> <small>Agência de Desenvolvimento do Distrito Federal</small></p>	<p>RA XXVII - REGIÃO ADMINISTRATIVA JARDIM BOTÂNICO          SETOR HABITACIONAL JARDIM BOTÂNICO          URB 286/22 - JARDIM BOTÂNICO - ETAPA I - ALTERAÇÕES          AV. DO SOL, AV. DO SOL QD 1 E 2; E AV. DOM BOSCO QD 1 E 3</p>		
	POLIGONAL 05 - AVENIDA DOM BOSCO QD 1 RUA 1 LT 849	CROQUI	ESCALA: 1/500
		GEREF/DICOM	DATA: OUT/2023
PROCESSO SEI nº 00111-00004815/2022-70			



LEGENDA

-  ÁREA DESAFETADA
-  ÁREA AFETADA
-  ÁREA DESCONSTITUÍDA






RA XXVII - REGIÃO ADMINISTRATIVA JARDIM BOTÂNICO  
 SETOR HABITACIONAL JARDIM BOTÂNICO  
 URB 286/22 - JARDIM BOTÂNICO - ETAPA I - ALTERAÇÕES  
 AV. DO SOL, AV. DO SOL QD 1 E 2; E AV. DOM BOSCO QD 1 E 3


POLIGONAL 06 - AVENIDA DO SOL QD 2 RUA 6 LT 145  
 AVENIDA DO SOL QD 2 RUA 6 LT 161

CROQUI	ESCALA: 1/500
GEREF/DICOM	DATA: OUT/2023
PROCESSO SEI nº 00111-00004815/2022-70	



LEGENDA

-  ÁREA DESAFETADA
-  ÁREA AFETADA
-  ÁREA DESCONSTITUÍDA

 <p><b>TERRACAP</b> Agência de Desenvolvimento do Distrito Federal</p>	<p>RA XXVII - REGIÃO ADMINISTRATIVA JARDIM BOTÂNICO          SETOR HABITACIONAL JARDIM BOTÂNICO          URB 286/22 - JARDIM BOTÂNICO - ETAPA I - ALTERAÇÕES          AV. DO SOL, AV. DO SOL QD 1 E 2; E AV. DOM BOSCO QD 1 E 3</p>		
	POLIGONAL 07 - AVENIDA DOM BOSCO QD 1 RUA 03 LT 625	CROQUI	ESCALA: 1/500
		GEREF/DICOM	DATA: OUT/2023
PROCESSO SEI nº 00111-00004815/2022-70			