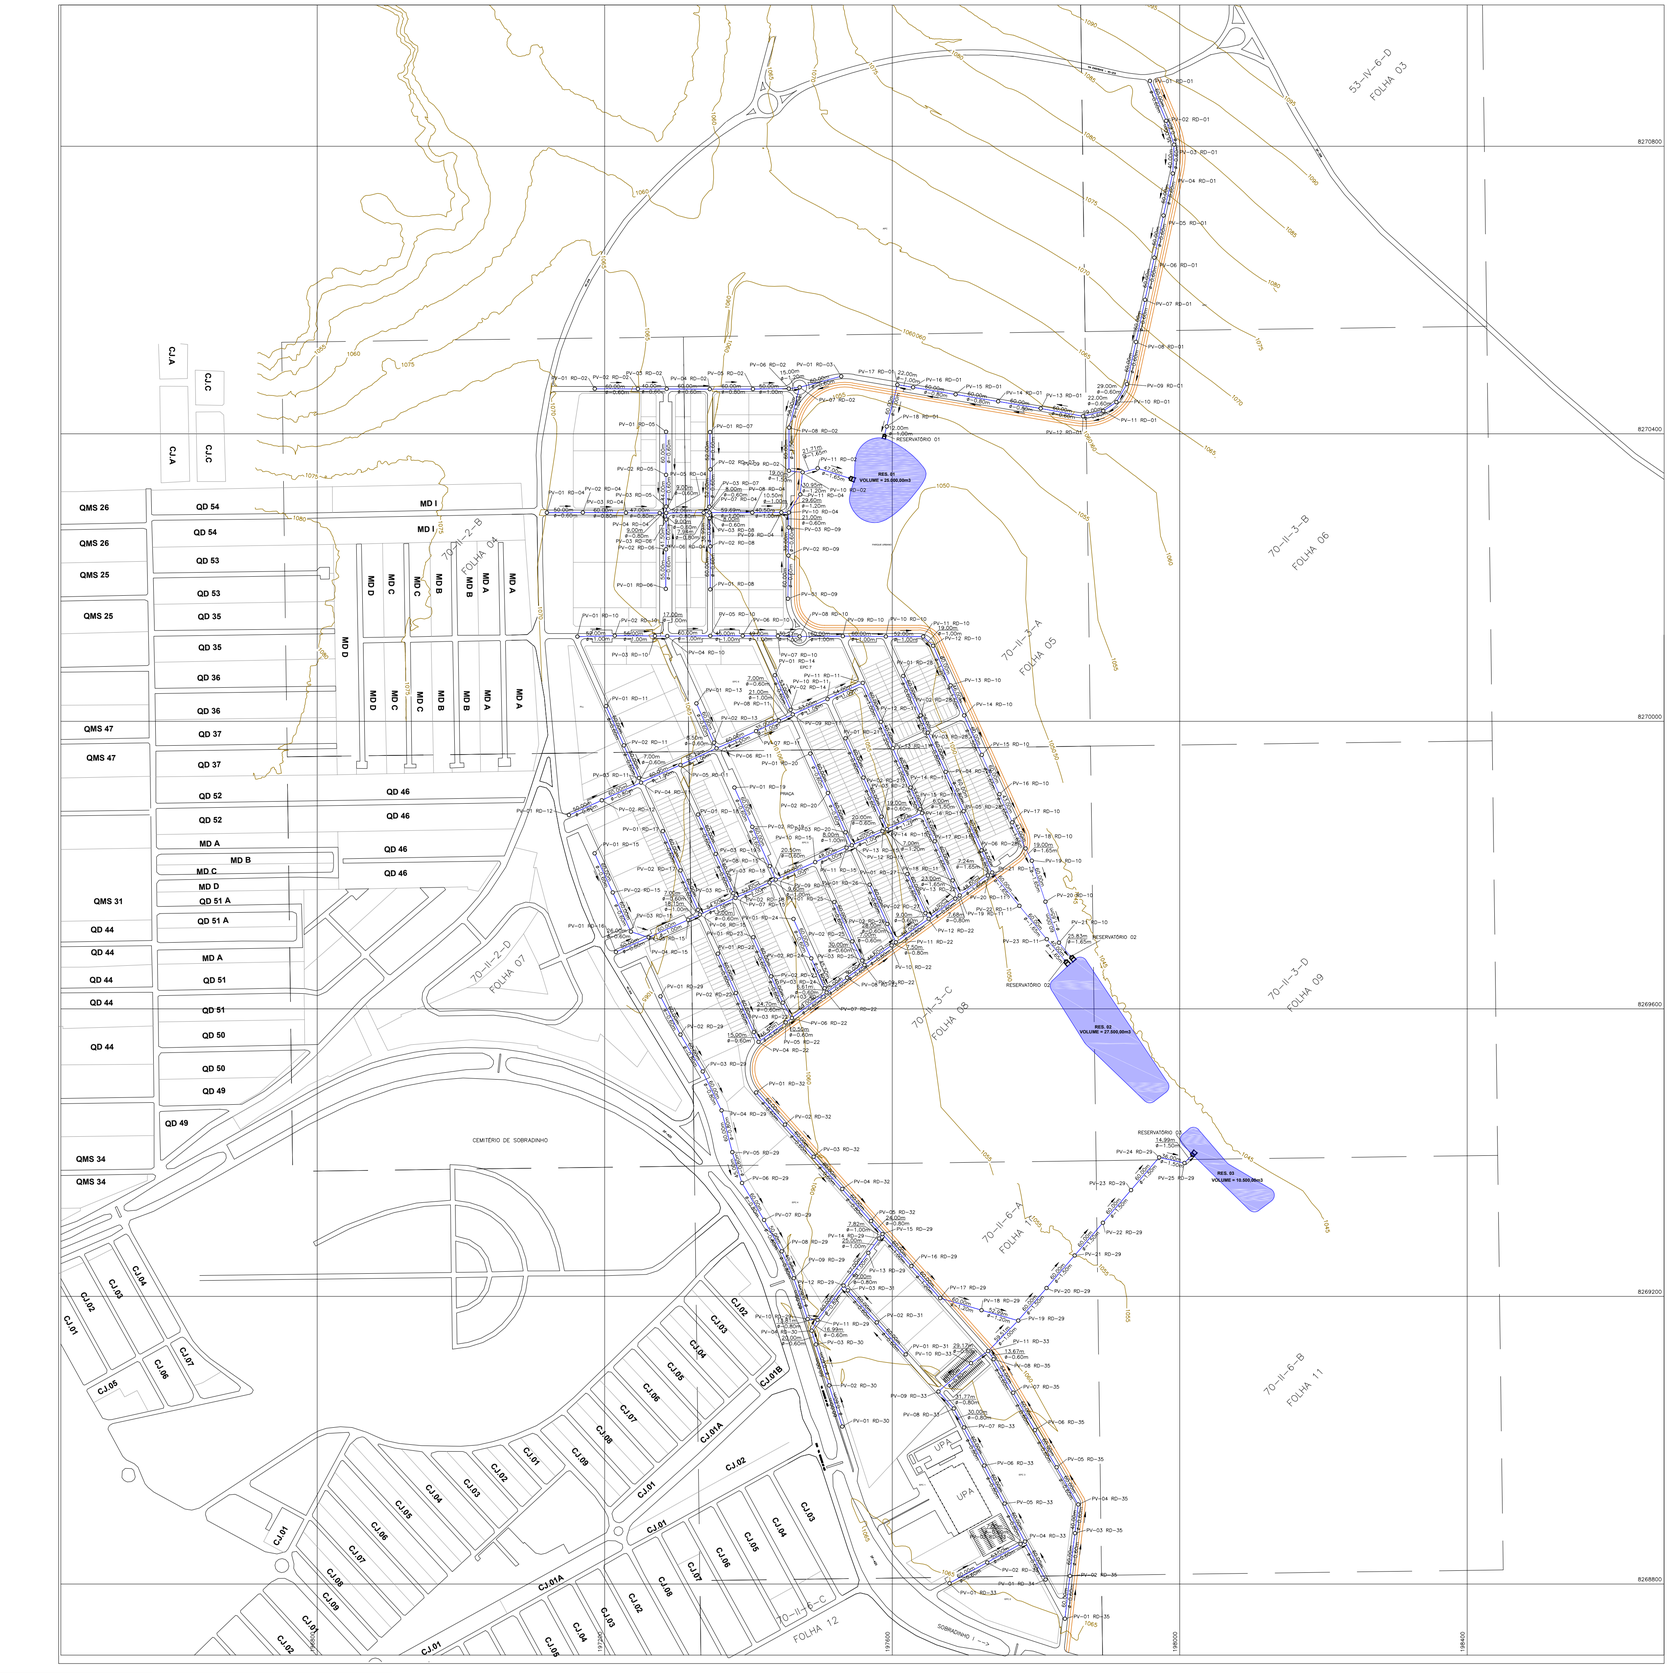

CONVENÇÕES

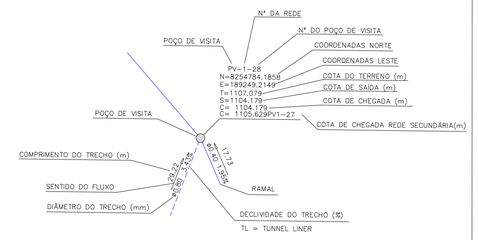

NOTAS TÉCNICAS:

1-Projeção Universal Transversa de Mercador – UTM.
2-Datum Horizontal: SIRGAS 2000.

GEOLÓGICA CONSULTORIA AMBIENTAL LTDA — RT: _____

PROJETO EXECUTIVO DE DRENAGEM

DRN–

REGIÃO ADMINISTRATIVA DE SOBRADINHO - RA V
RESIDENCIAL SOBRADINHO
PROJETO DE INFRAESTRUTURA

PLANTA GERAL	FOLHA: 01/12	ESCALA: 1:4000	DATA: MAIO/2017	Ver MDE
PROJETO: GEOLÓGICA	CÁLCULO: GEOLÓGICA	REVISÃO: _____	VISTO: _____	APROVO: TERRACAP

TERRACAP
Agência de Desenvolvimento do Distrito Federal

MERIDIANO CENTRAL 45°
DECL. MAG. JUNHO/2016
VARIAÇÃO ANUAL 6.0'W

NM NQ NG
-21°26' 0°45'38.7"

ARTICULAÇÃO DAS FOLHAS

52–III	53–IV	54–III
70–I	70–II	71–I
70–III	70–IV	71–III

SOBRADINHO II – RA XXVI

Kr = 1.0005730